


lichtstrook 2x20m met doorbeveiliging

lichtstrook 2x20m met doorbeveiliging

10 zonepanelen 300W/paneel

10 zonepanelen 300W/paneel

10 zonepanelen 300W/paneel

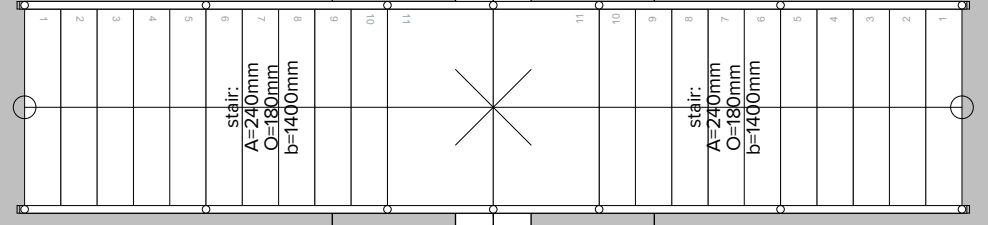


GF03 ▲

GF02 ▲


GF01 ▲

dakaanzicht

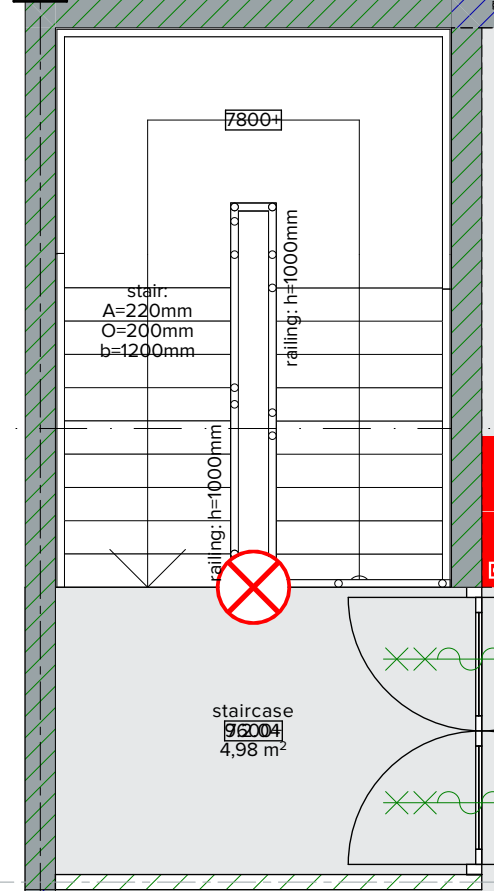

systeme installatie

storage office optional
7.202
476,21 m²
niveau 3

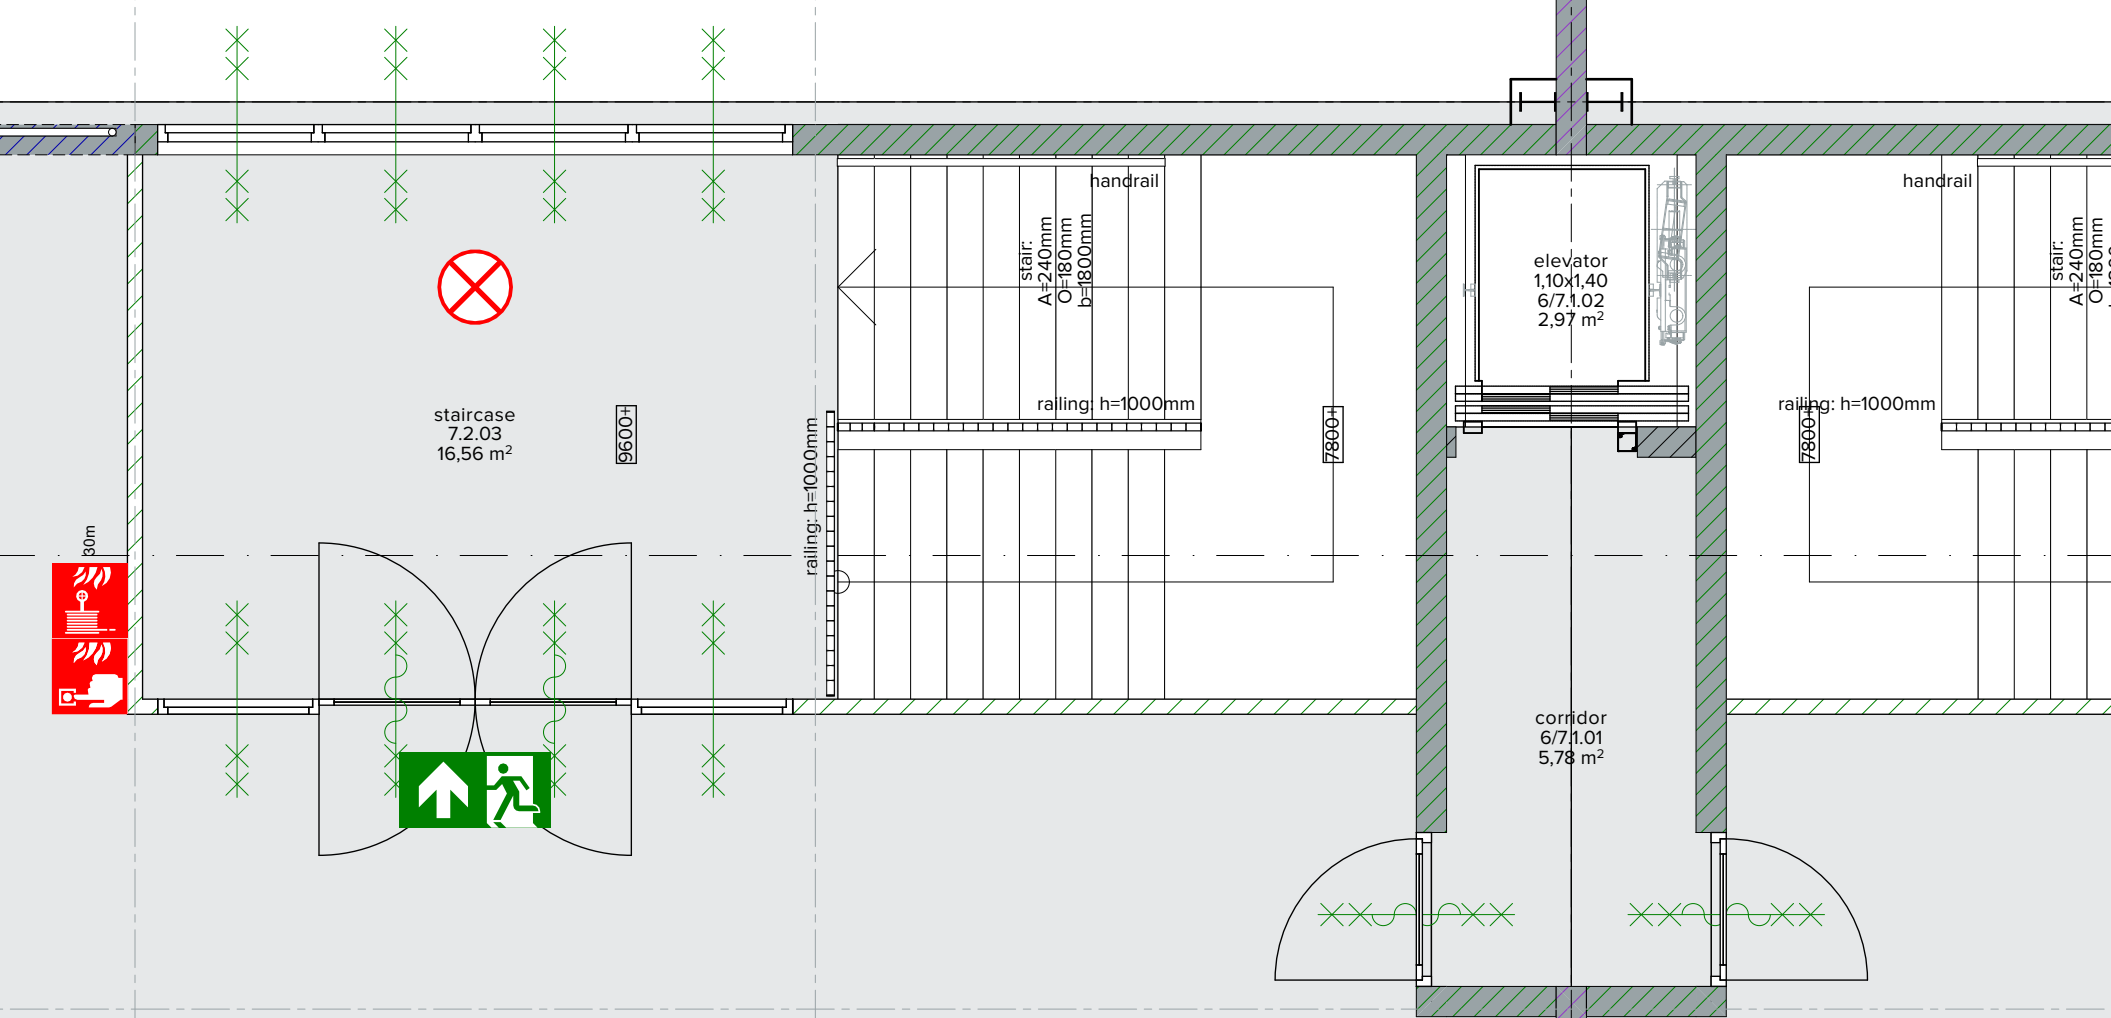

GF03 ▲

GF02 ▲

GF01 ▲

2e verdieping

Behoort bij het besluit van
burgemeester en wethouders van
de gemeente Hoosdrecht
Registratienummer 2019WB0397

stripes architects
architectuur-kennis-advies

architecten BNA
Torenallee 45
5627 BA Eindhoven
+31 (0)40 718430
info@stripesarchitects.nl
www.stripesarchitects.nl

Campus ASB
Broekseweg 187 te Rosendaal
o.v.v. LOGISTICS CAPITAL PARTNERS

definitief ontwerp
plattegrond 2e verdieping en dakaanzicht Kantoor 2.3.6 en 7

Sommat: A0
Schaal: 1:50
Versie: 2 | ontwerpfase: definitief
Datum: 30.04.2019 | RTH

1601DO-106.2

Ditte tekening is het eigendom van stripes architects en mag, zonder onze schriftelijke toestemming, niet worden gereproduceerd, verspreid of in andere vorm openbaar gemaakt.