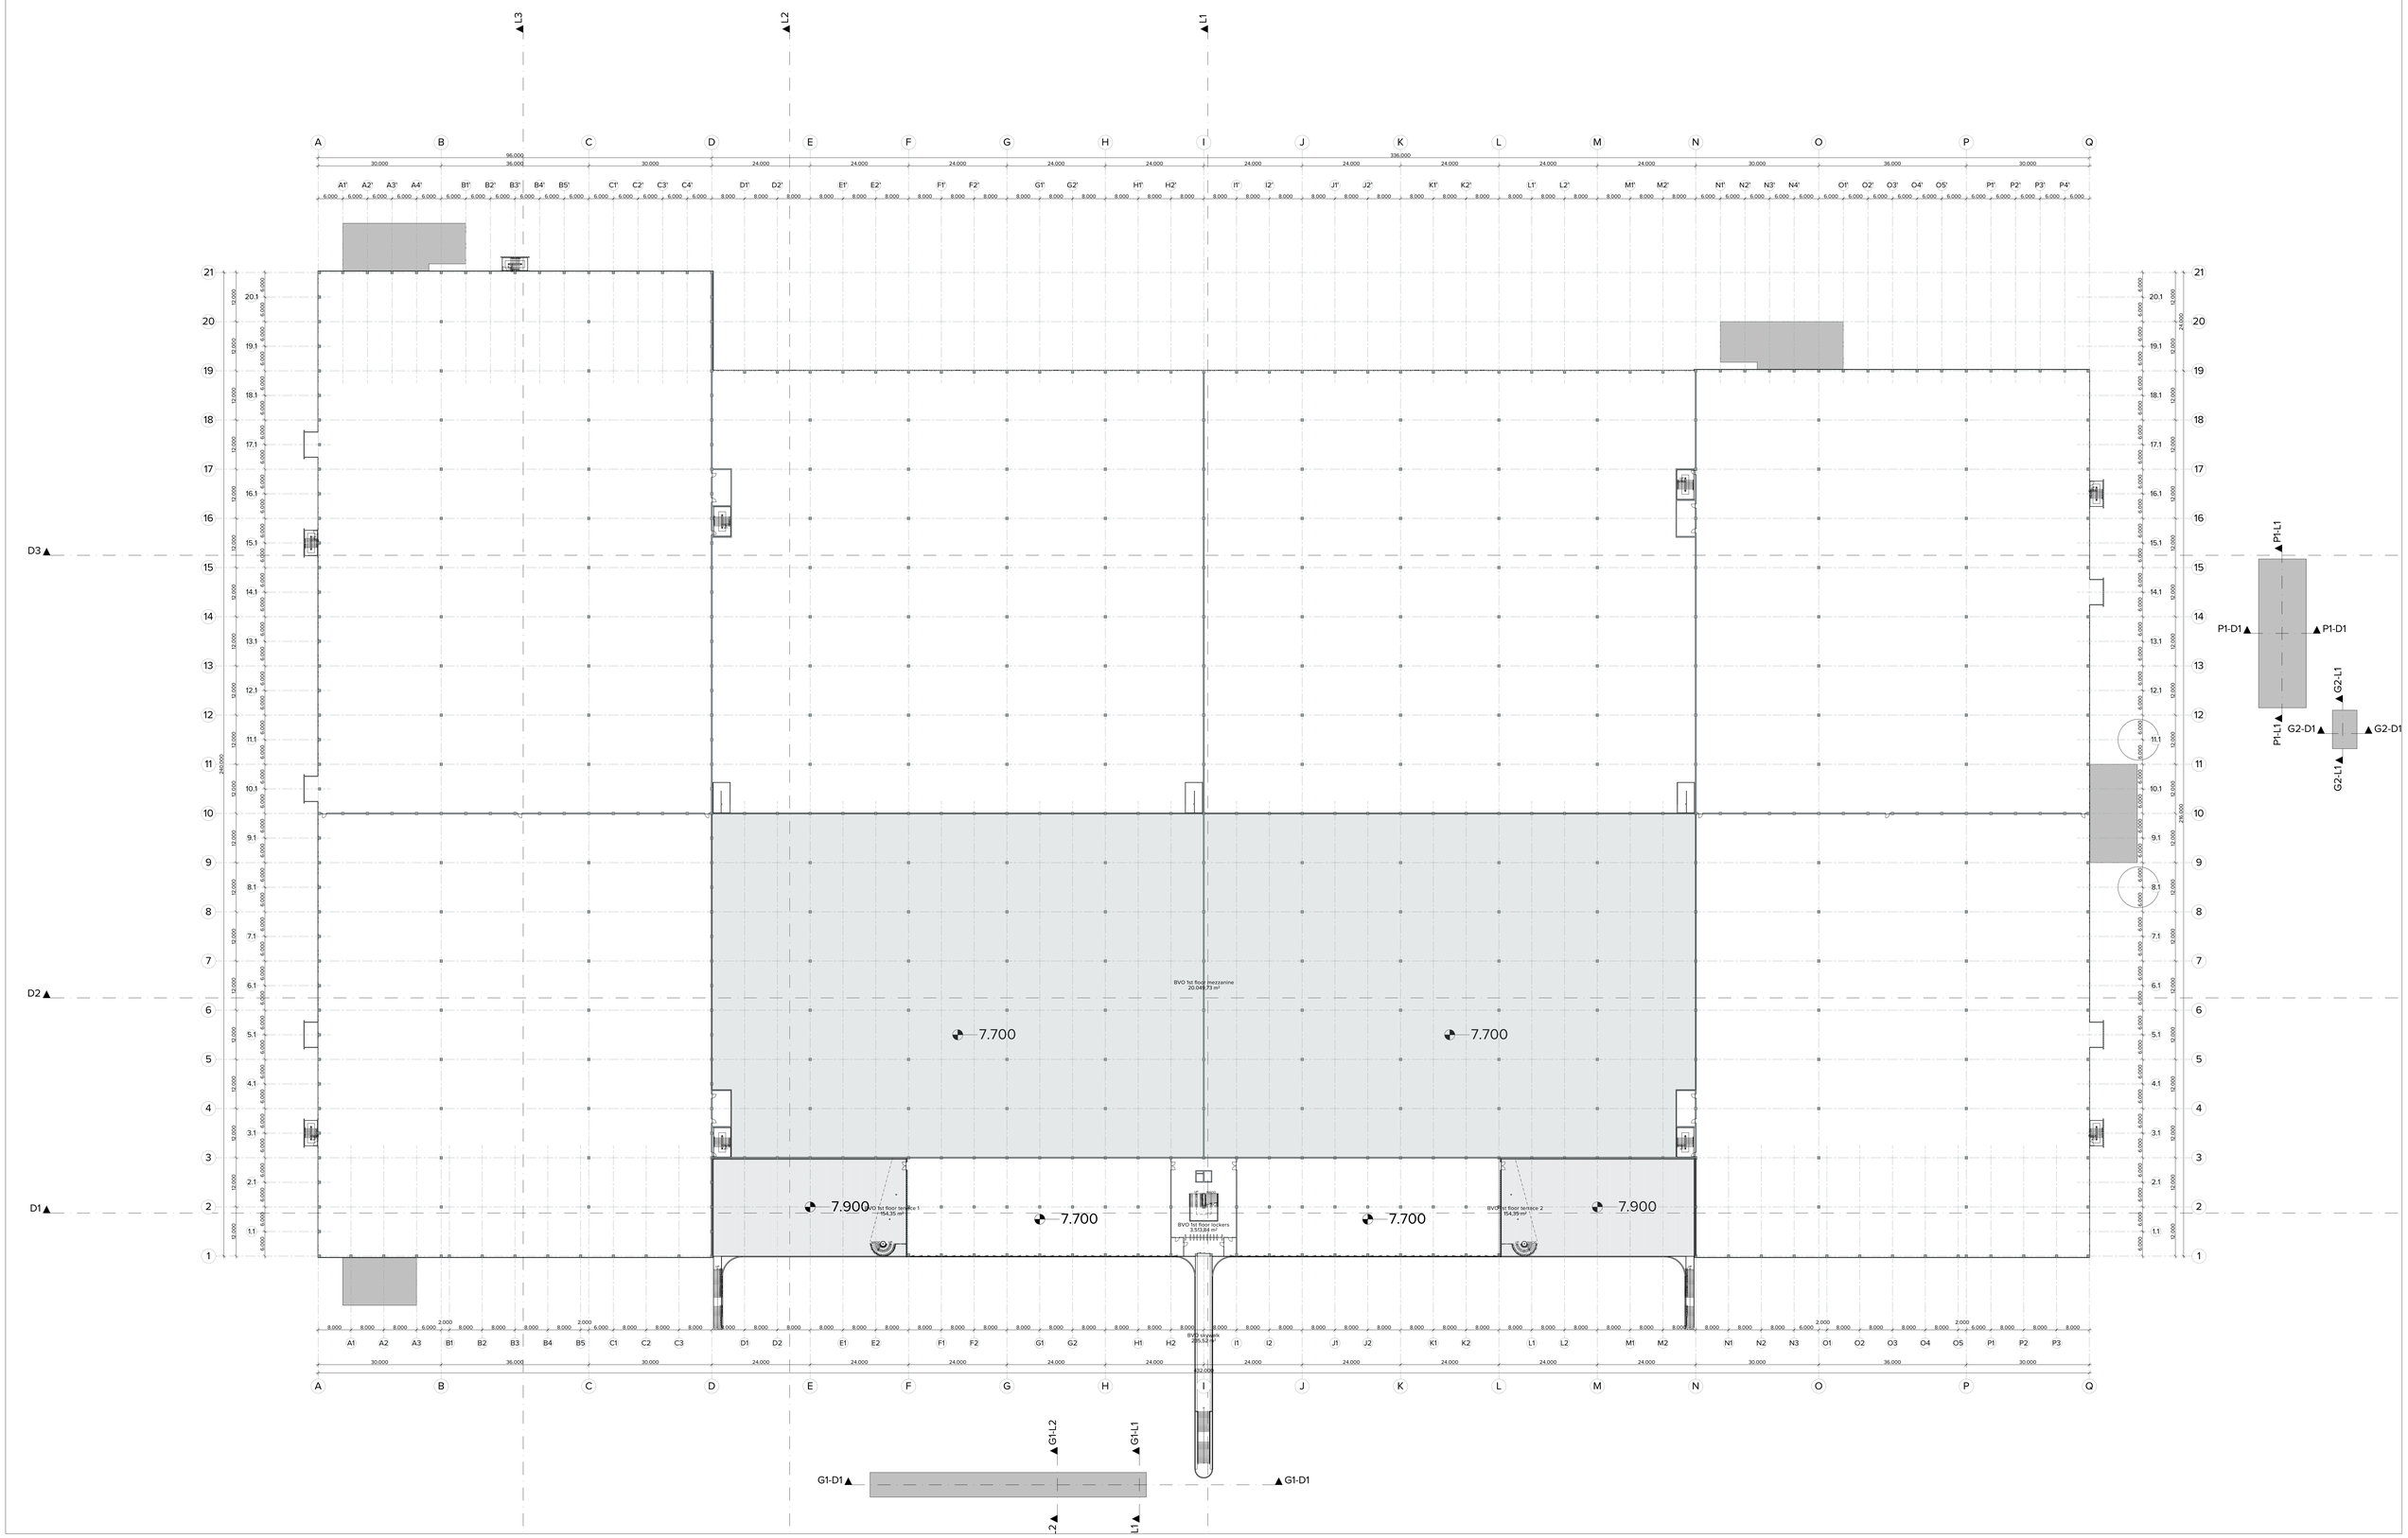

Campus A58, Bredaseweg te Roosendaal
i.o.v. Logistics Capital Partners

documentnr:	1803VO-103
datum:	25-04-2018
schaal:	1:500

Behoort bij het besluit van burgemeester en wethouders van de gemeente Roosendaal
Registratienummer 2018WBD359

stripes architects
LOGISTICS CAPITAL PARTNERS