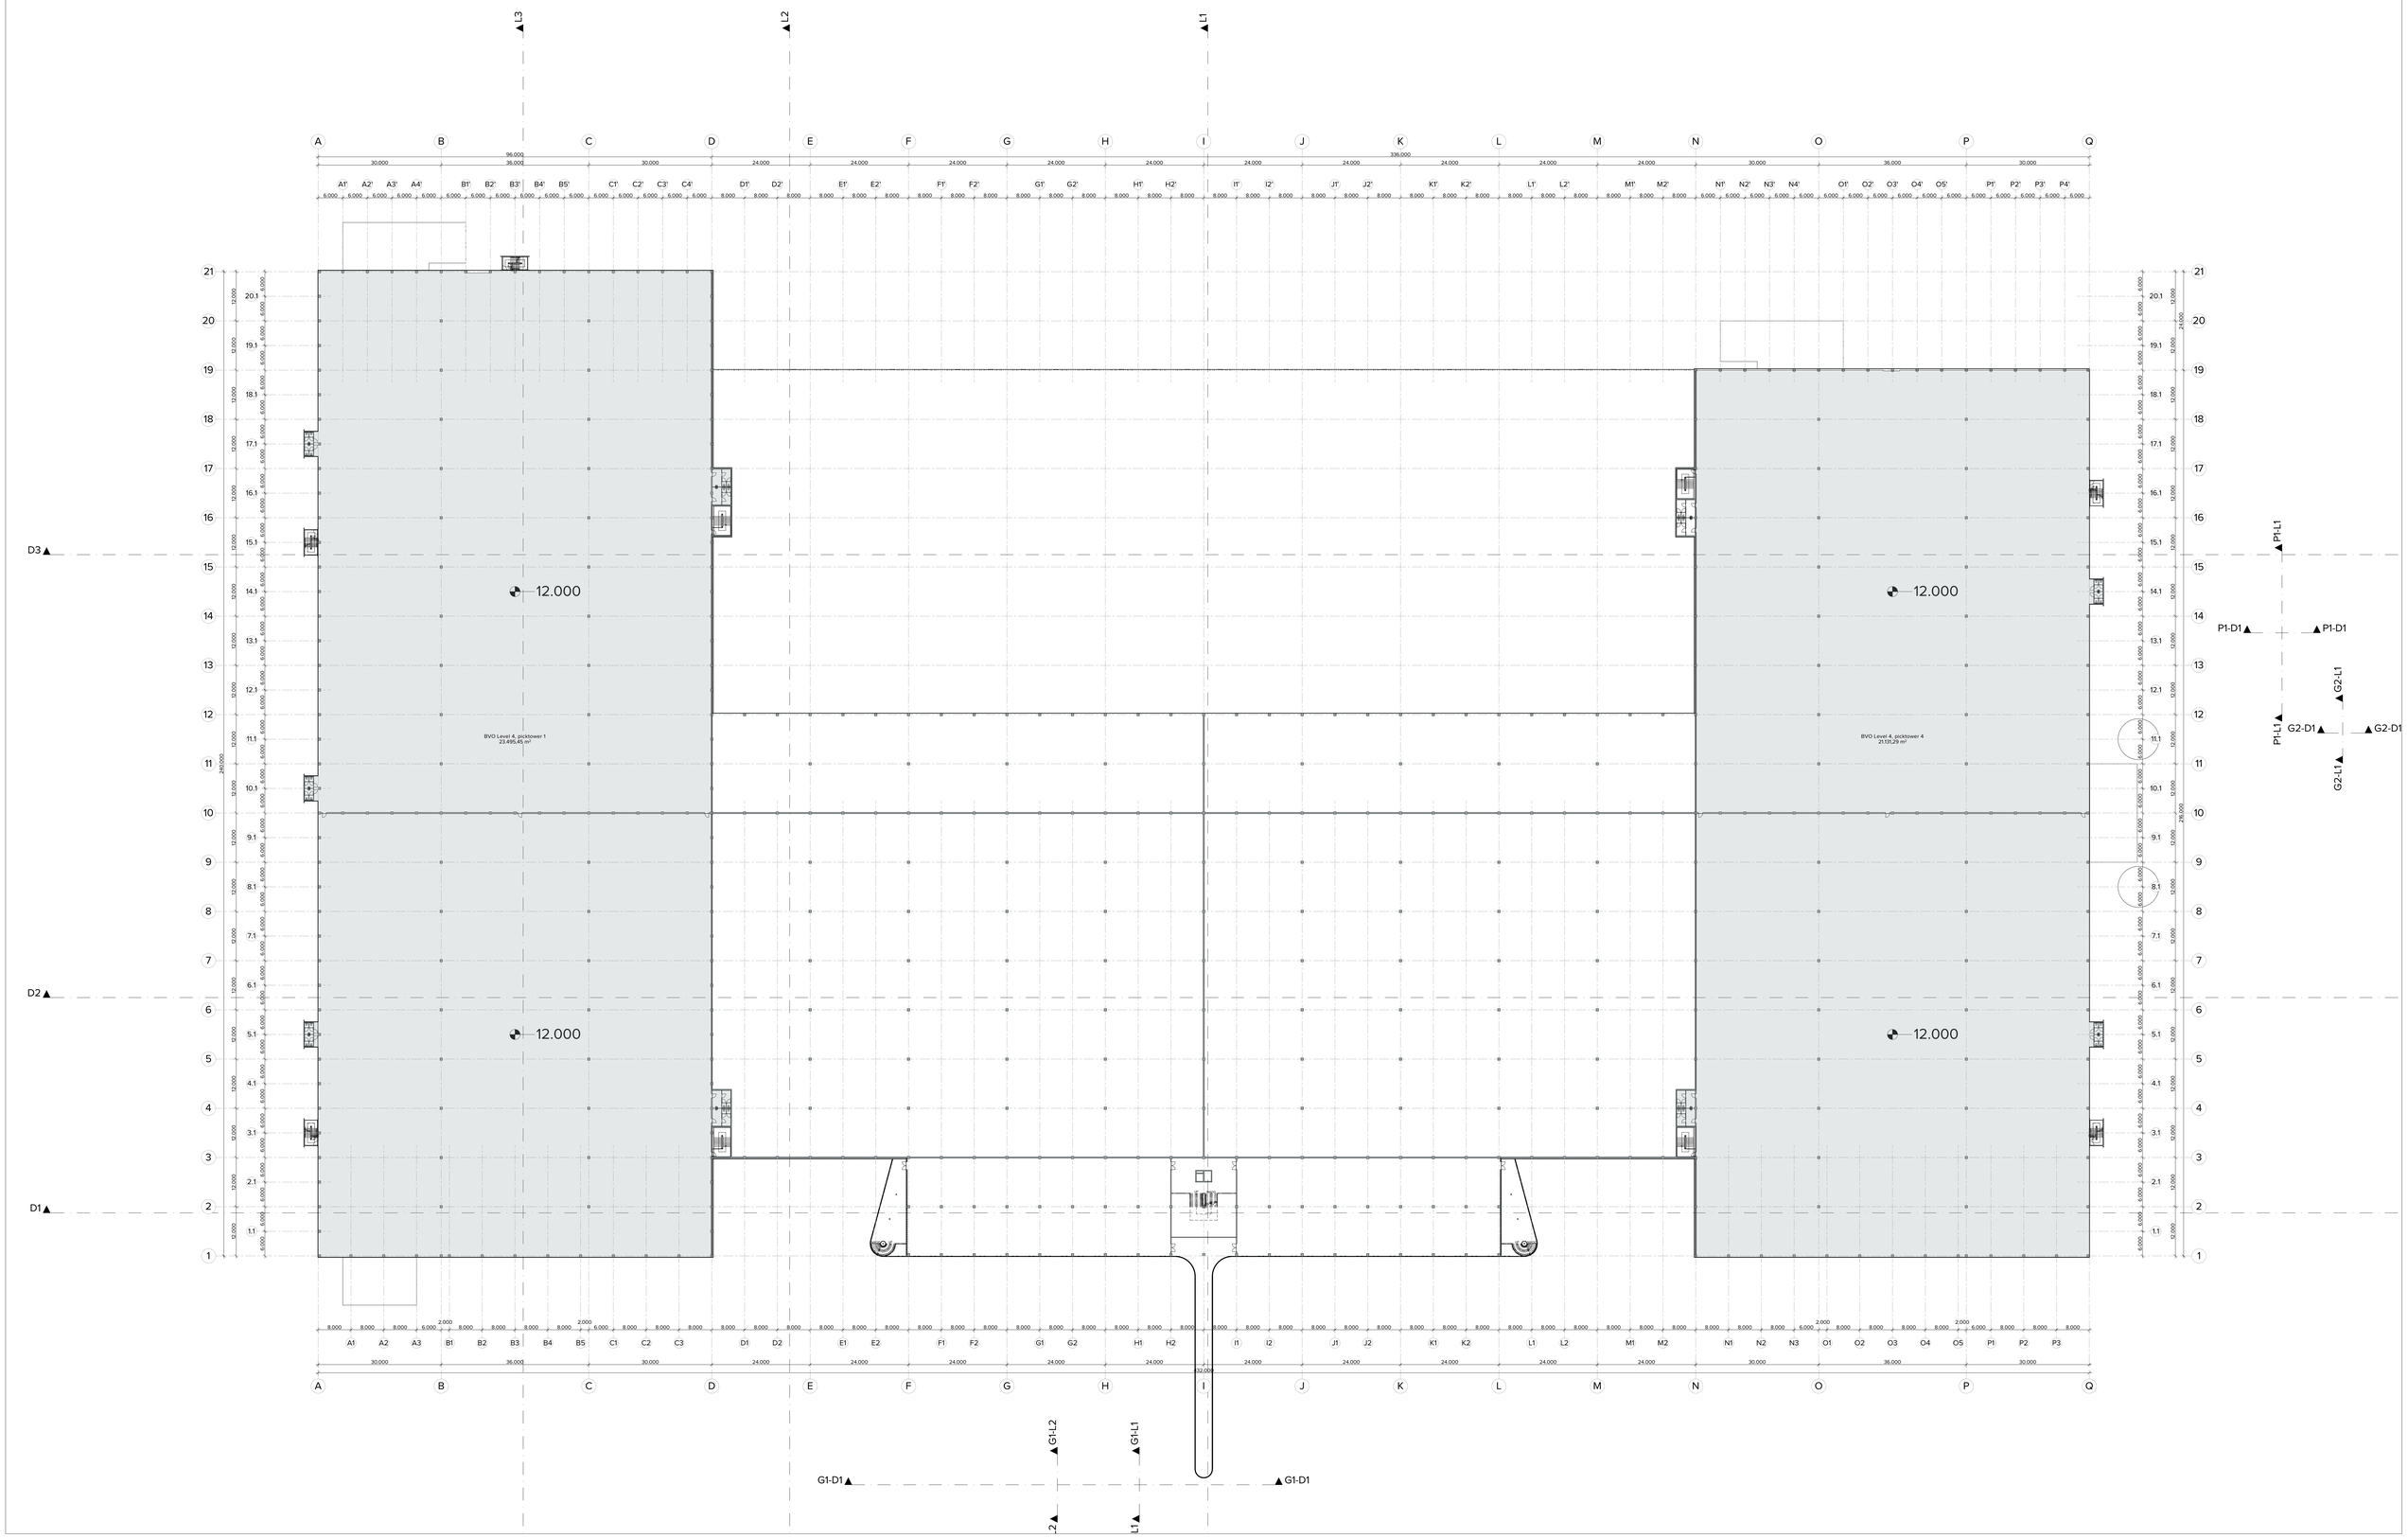

Campus A58, Bredaseweg te Roosendaal
i.o.v. Logistics Capital Partners

documentnr:	1803VO.105
datum:	25-04-2018
schaal:	1:500

Behoort bij het besluit van burgemeester en wethouders van de gemeente Roosendaal Registratienummer 2018WB0359

stripes architects

LOGISTICS CAPITAL PARTNERS