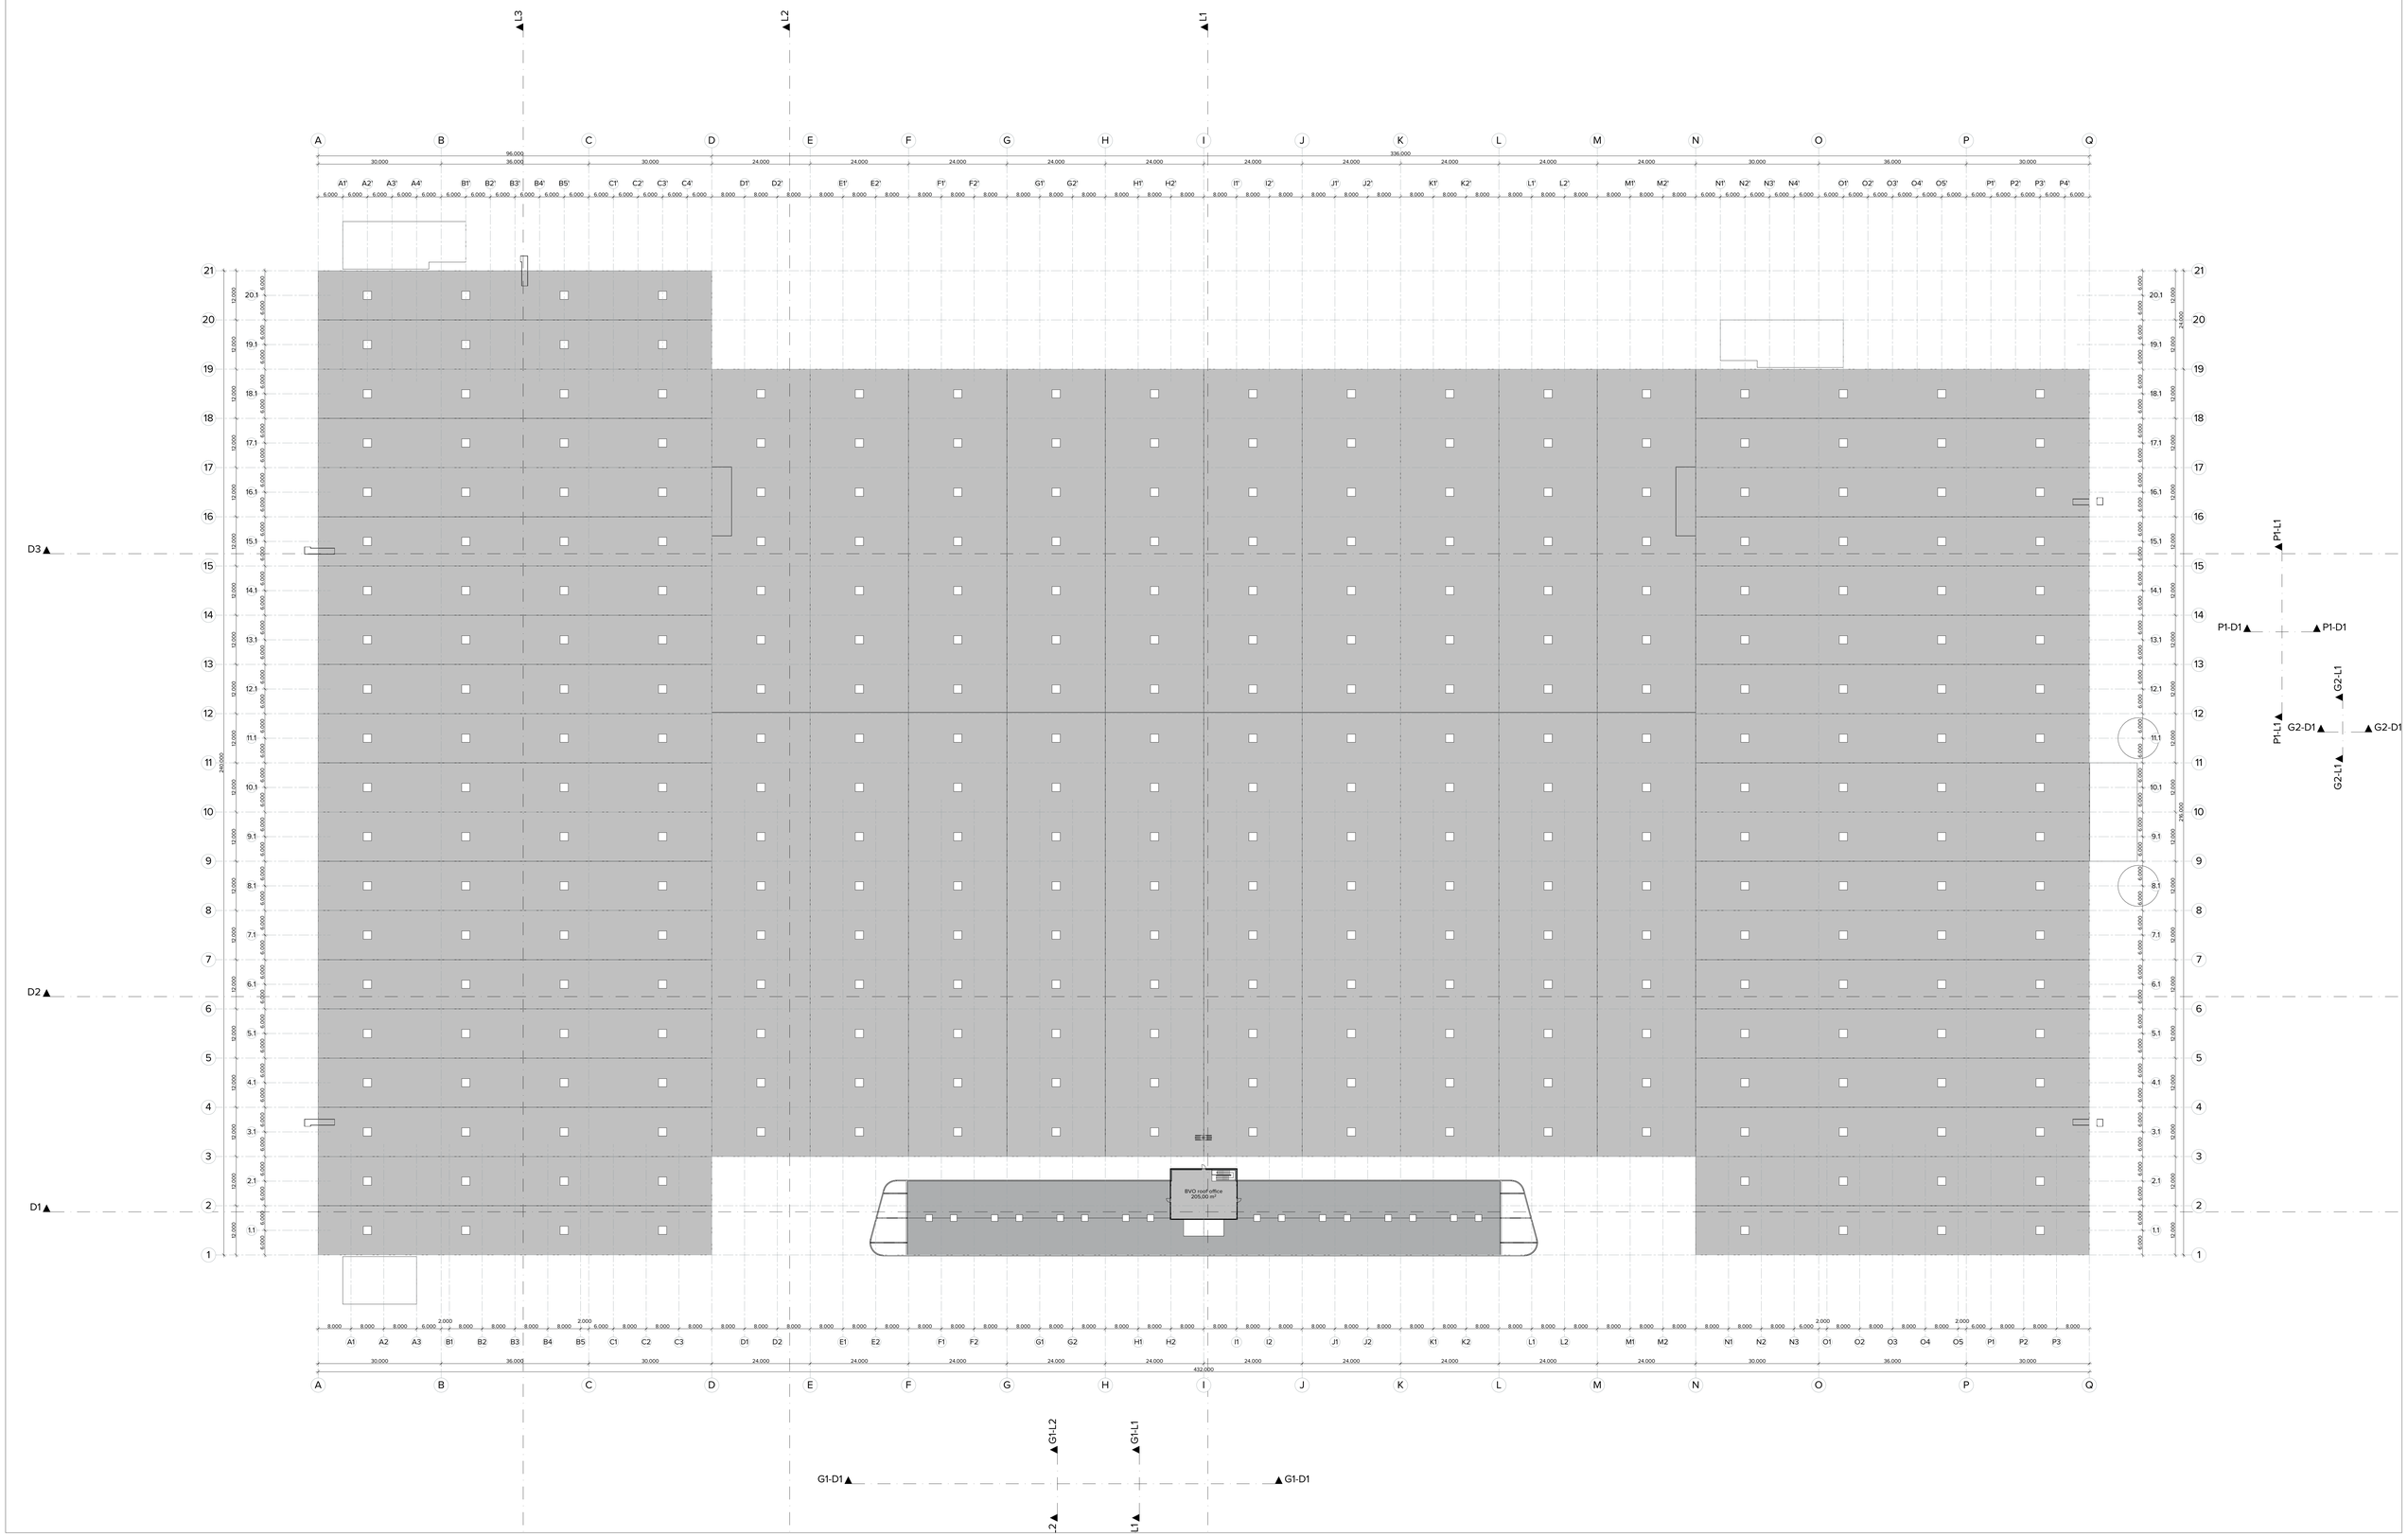

Campus A58, Bredaseweg te Roosendaal
i.o.v. Logistics Capital Partners

documentnr:	1803VD-106
datum:	25-04-2018
schaal:	1:500

Behoort bij het besluit van
burgemeester en wethouders van
de gemeente Roosendaal
Registratienummer 2018WB0359

stripes architects
LOGISTICS CAPITAL PARTNERS