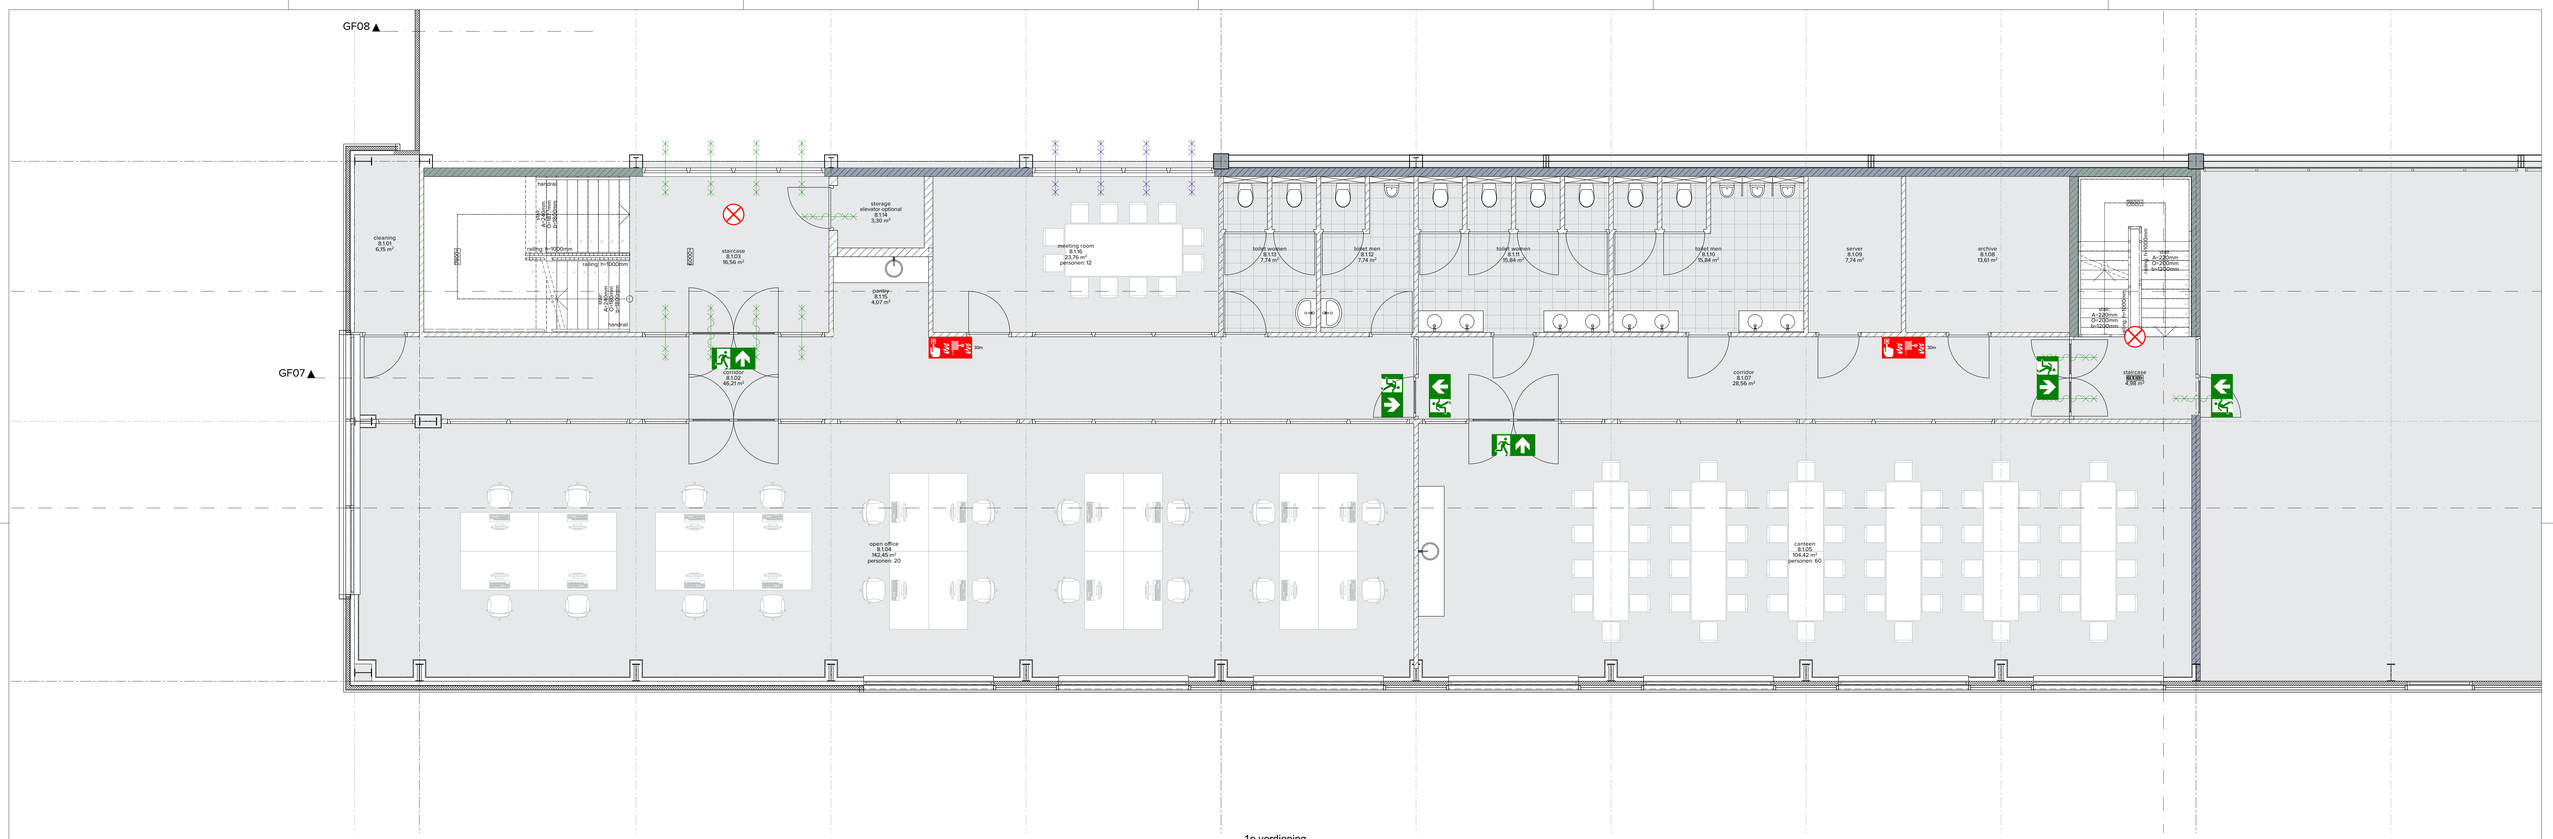

stripes architects
architectuur·kennis·advies

architecten BNA
Torenallee 45
5617 BA Eindhoven
+31 (0)40 7114630
info@stripesarchitects.nl
www.stripesarchitects.nl

Campus A58
Bredeseweg 187 te Roosendaal
i.o.v. LOGISTICS CAPITAL PARTNERS

definitief ontwerp
plattegrond begane grond + 1e verdieping Kantoor 1, 4, 5, 8, 9 en 10

formaat:	A0
schaal:	1:50
versie:	2	omgevingsvergunning
datum:	30-04-2019	RTH

1601DO-105.1

Deze tekening blijft eigendom van stripesarchitects en mag zonder onze schriftelijke toestemming niet worden gekopieerd, noch aan derden worden verstrekt, of ter inzage worden gegeven.

Behoort bij het besluit van burgemeester en wethouders van de gemeente Roosendaal
Registratienummer 2019WB0397