


SIGNAGE

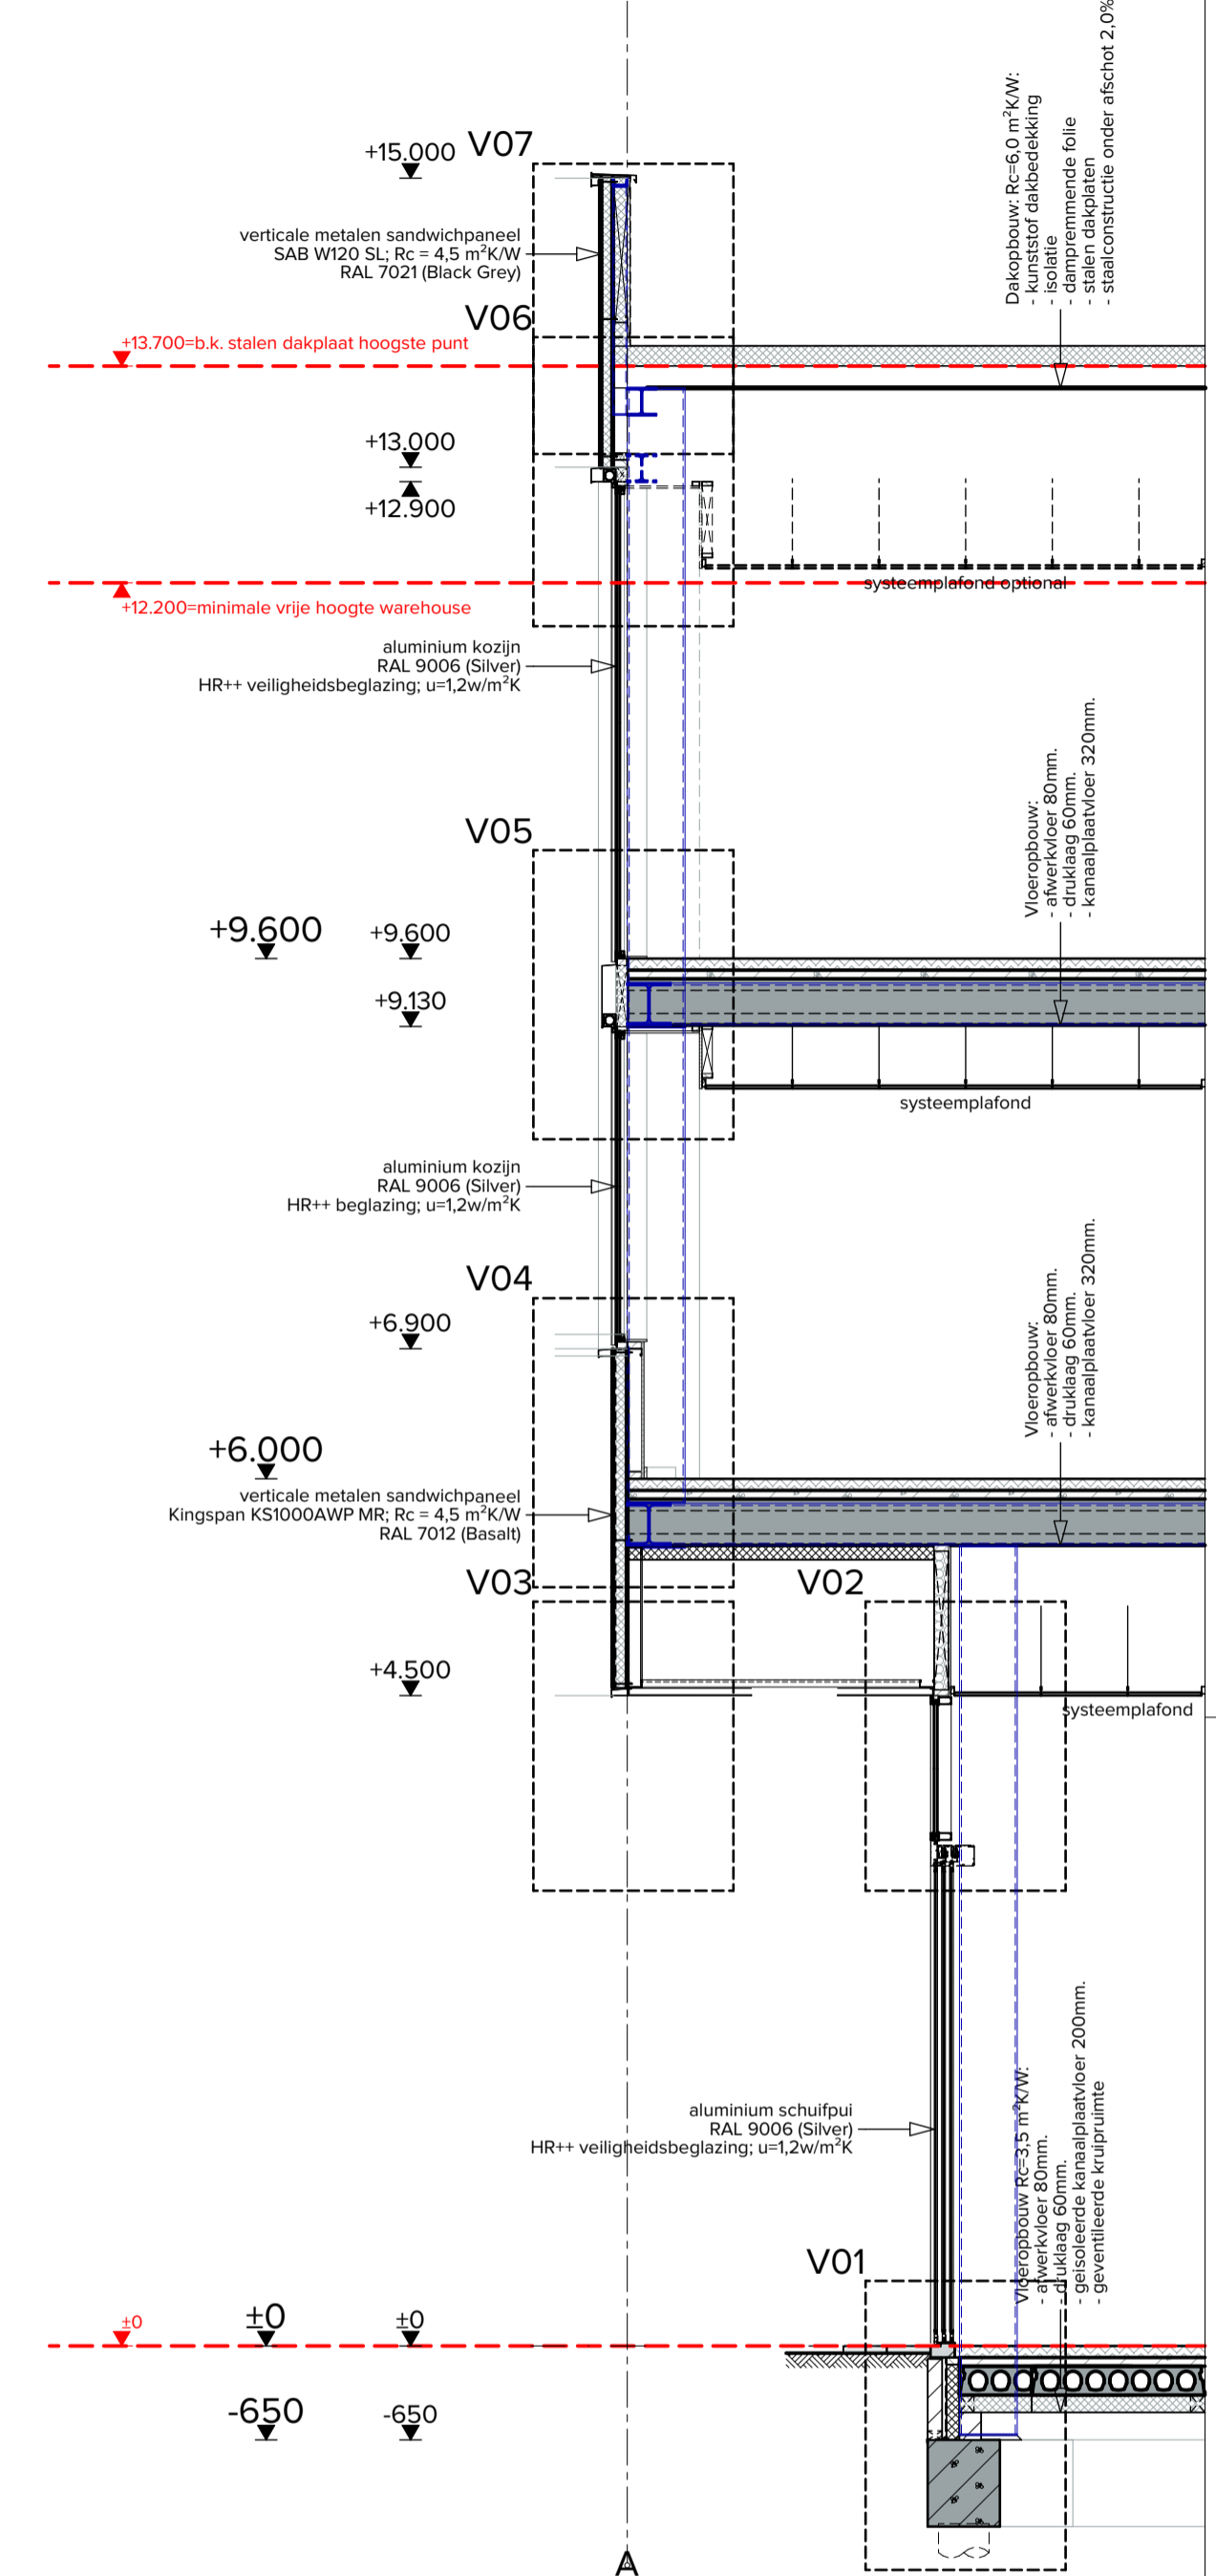

4500 4500 4500 4500 4500 5000 5000

Voorgevel 1

Gevelfragment 01

Behoort bij het besluit van burgemeester en wethouders van de gemeente Roosendaal Registratienummer 2019WB0397

**stripes architects**  
 architectuur-kennis-advies

architecten BNA  
 Torenhof 45  
 5617 BA Eindhoven  
 +31 (0)40 714630  
 info@stripesarchitects.nl  
 www.stripesarchitects.nl

Campus A58  
 Bredeseweg 187 te Roosendaal  
 t.o.v. LOGISTICS CAPITAL PARTNERS

definitief ontwerp  
 Gevelfragment 01, stramen 11-12

formaat: A1  
 schaal: 1:50  
 versie: 2 | omgevingsvergunning  
 datum: 30-04-2019 | RTH

1601DO-201.1

Deze tekening blijft eigendom van stripesarchitects en mag zonder onze schriftelijke toestemming niet worden gekopieerd, noch aan derden worden verstrekt, of ter inzage worden gegeven.