



Linkergevel 1

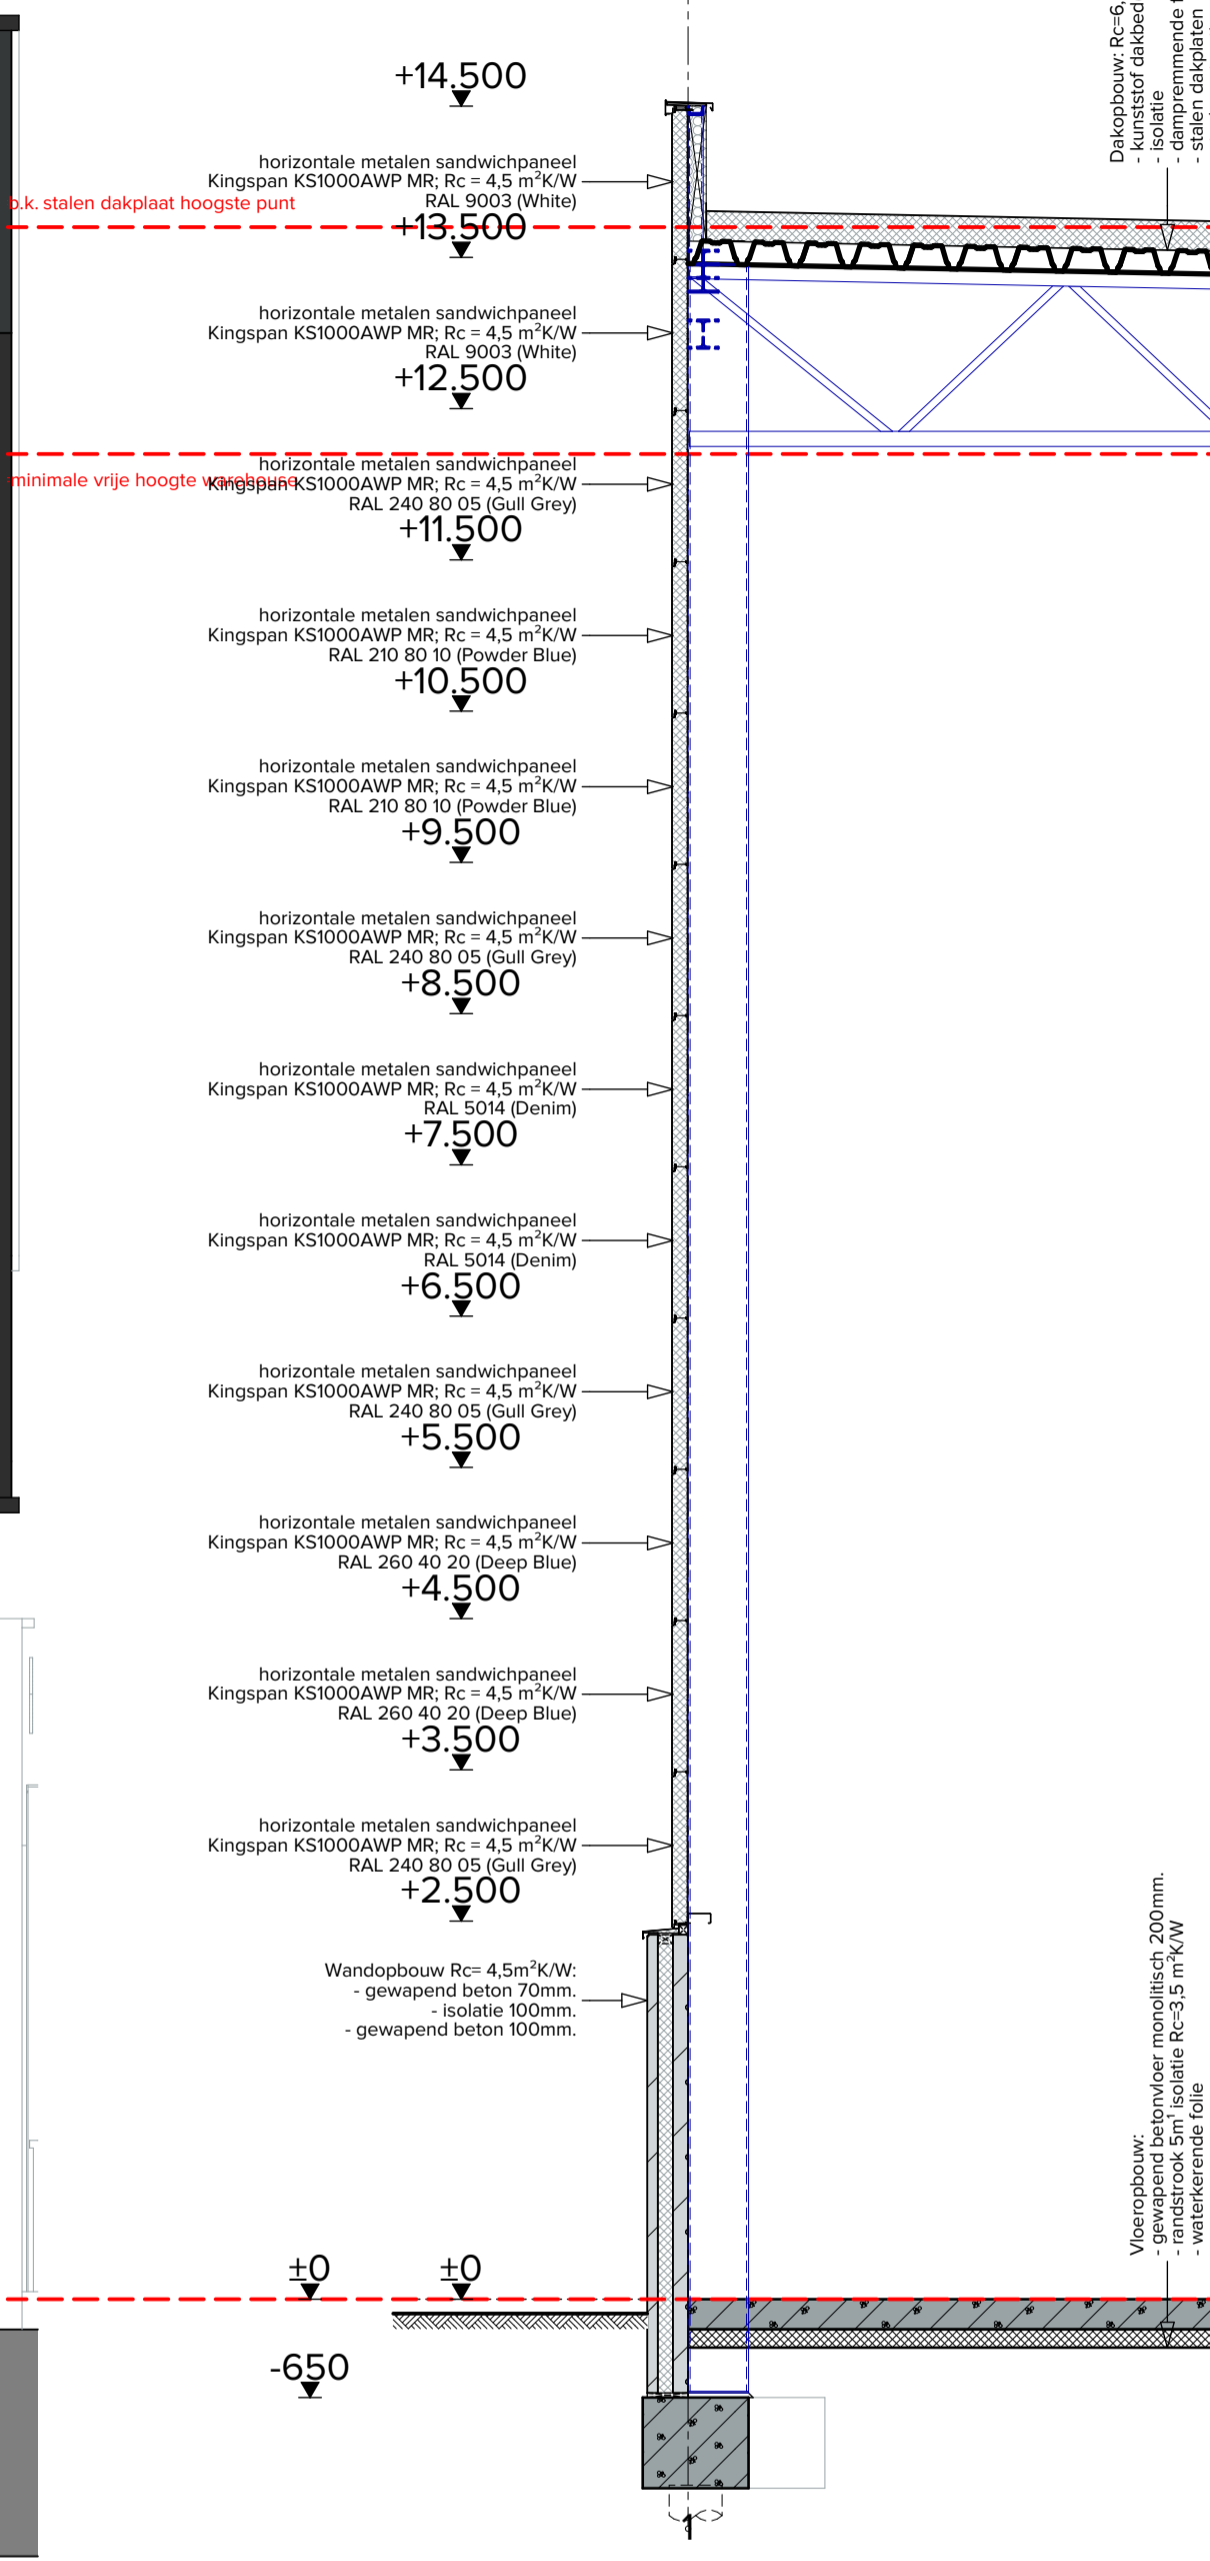

Gevelfragment 08

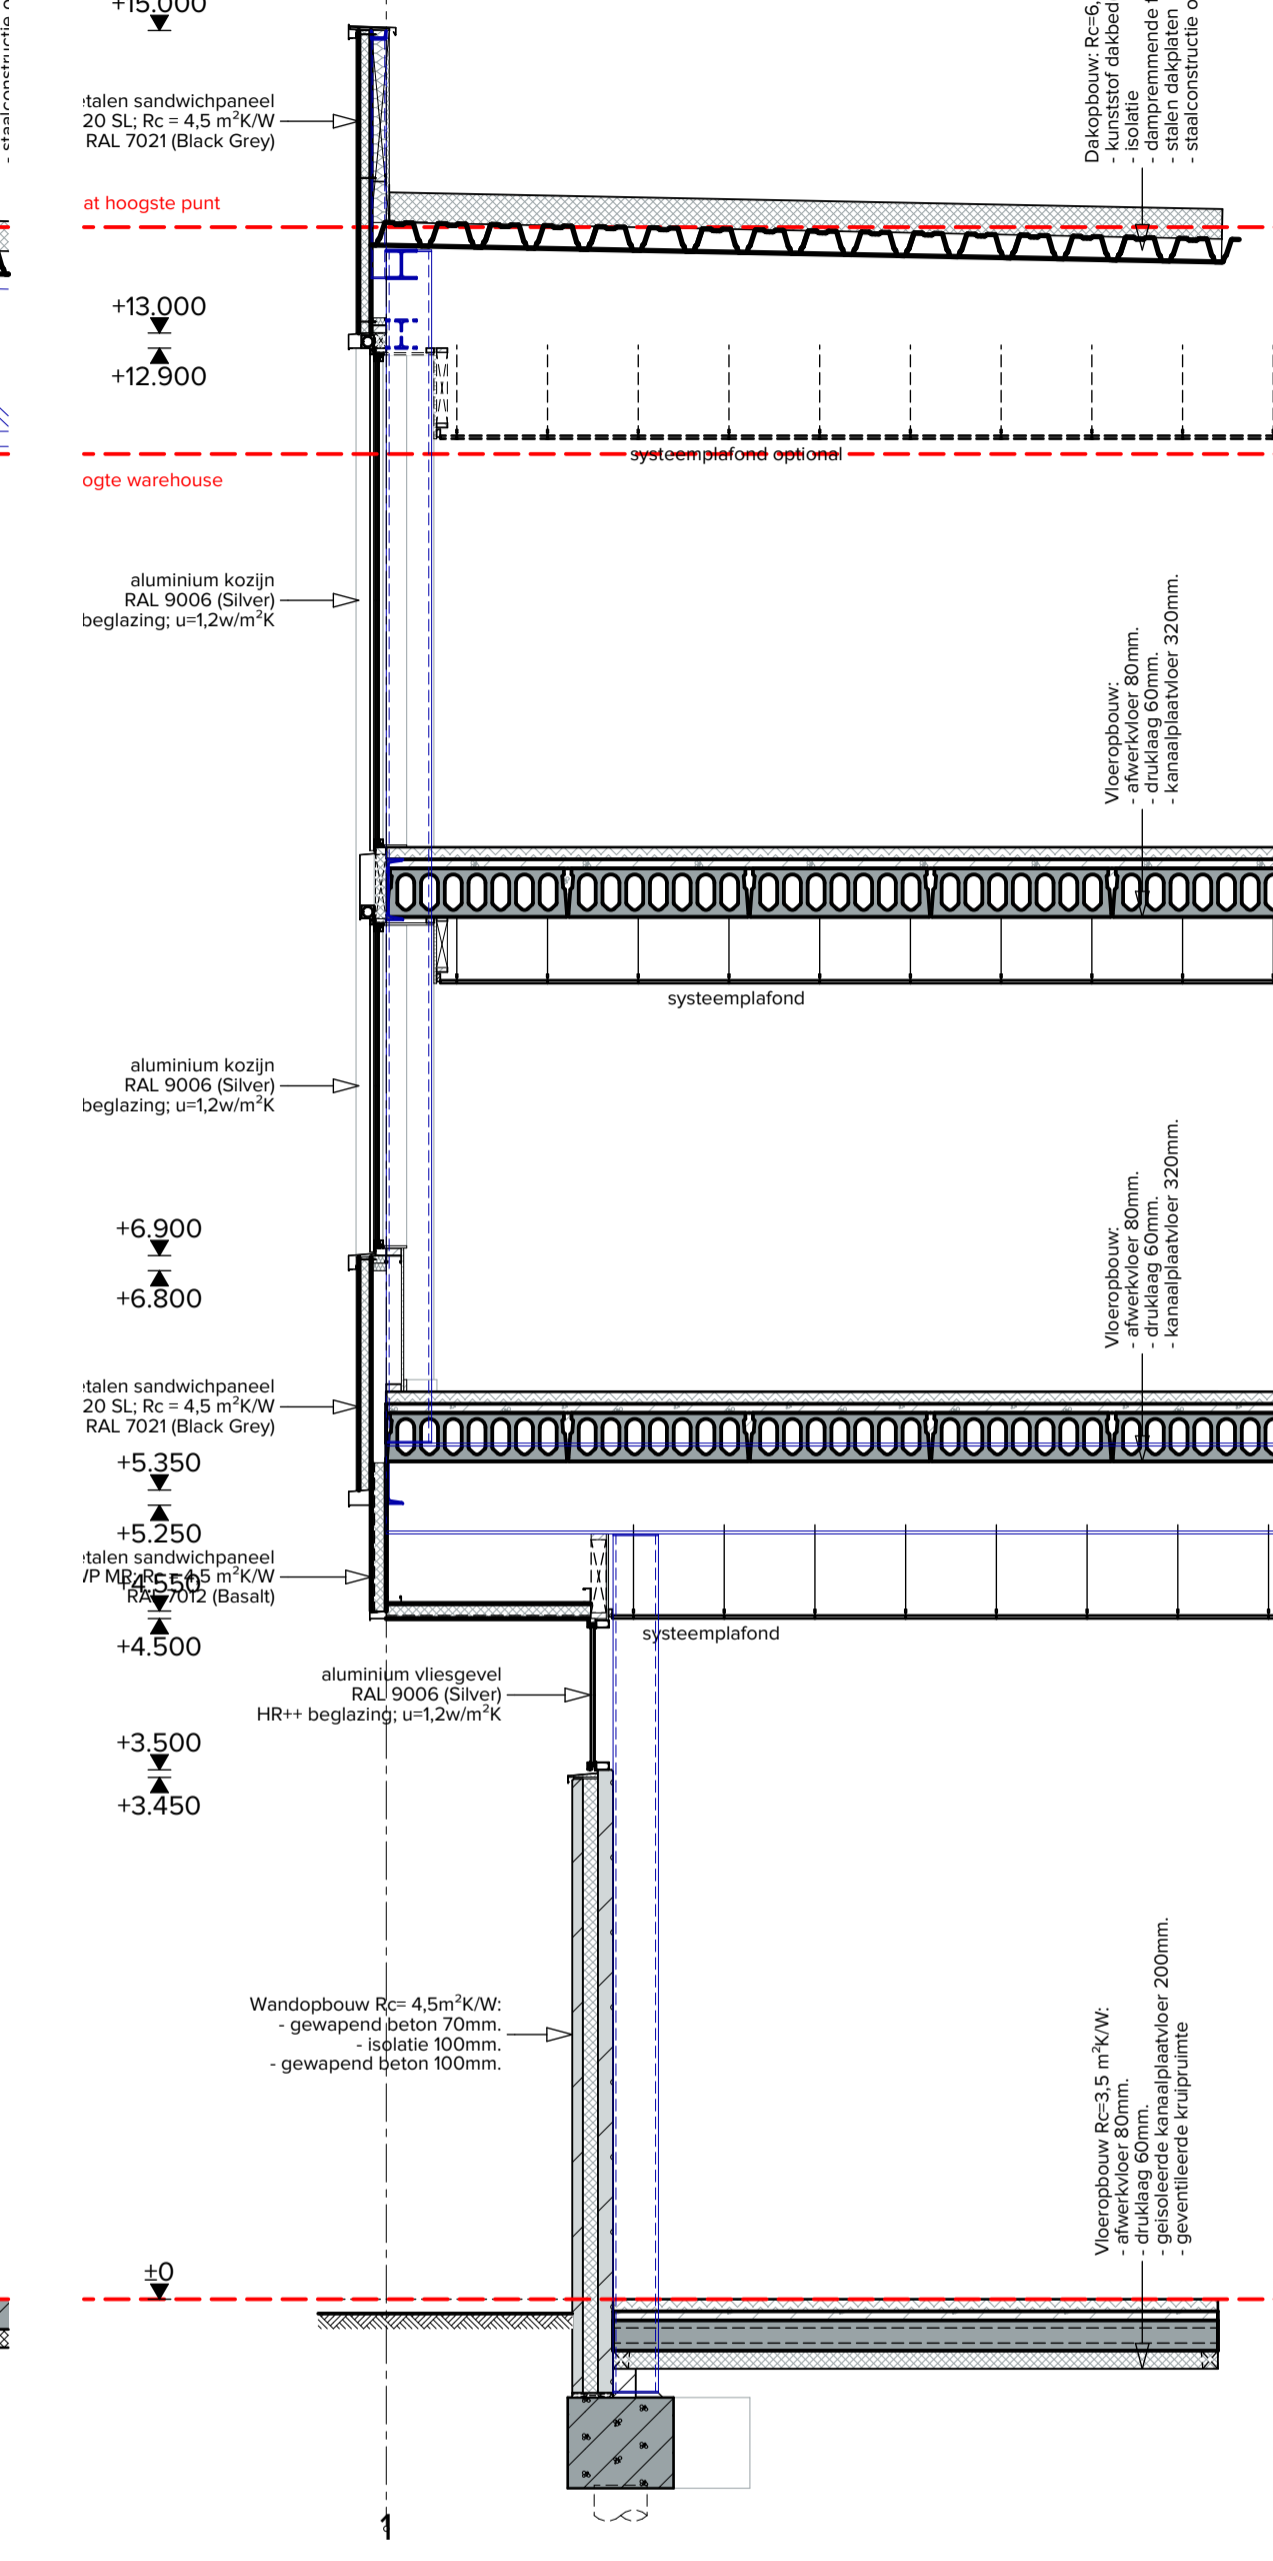

Gevelfragment 07

C B1 B A

Behoort bij het besluit van burgemeester en wethouders van de gemeente Roosendaal Registratienummer 2019WB0397