




Vooraanzicht Bicycles

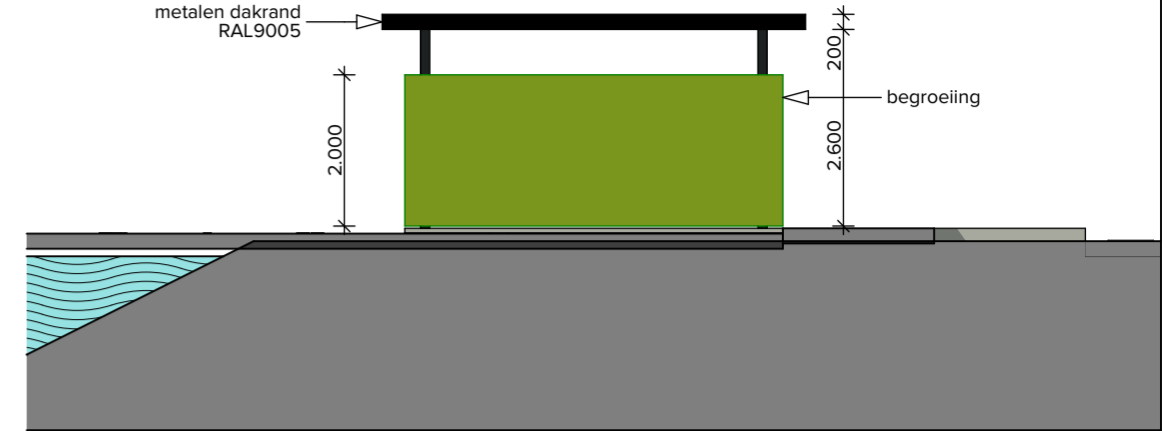



Linker zijaanzicht Bicycles

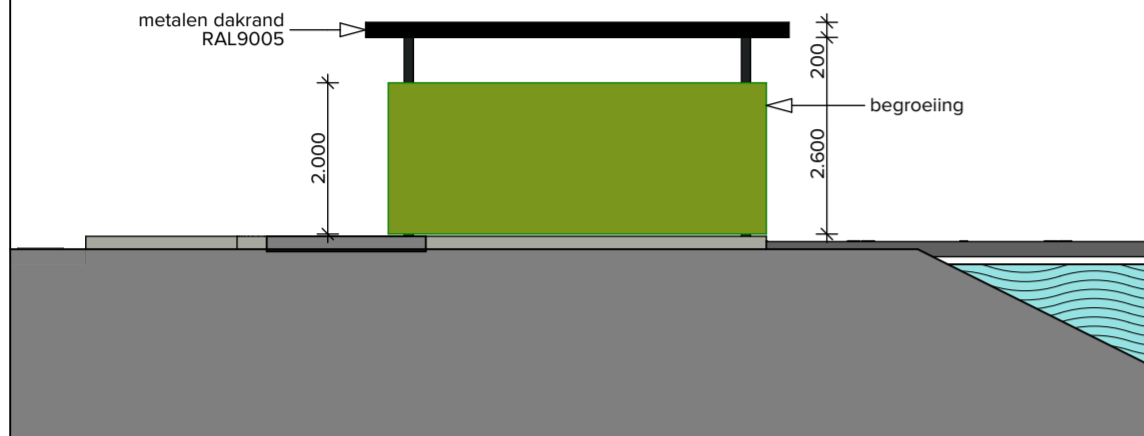

Rechter zijaanzicht Bicycles

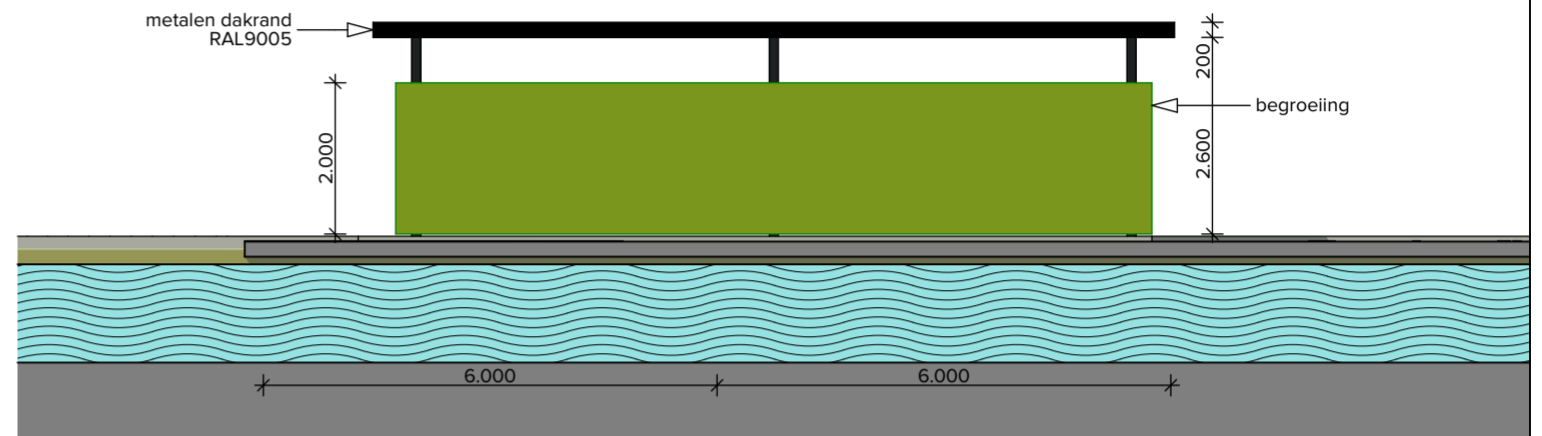

Achteraanzicht Bicycles

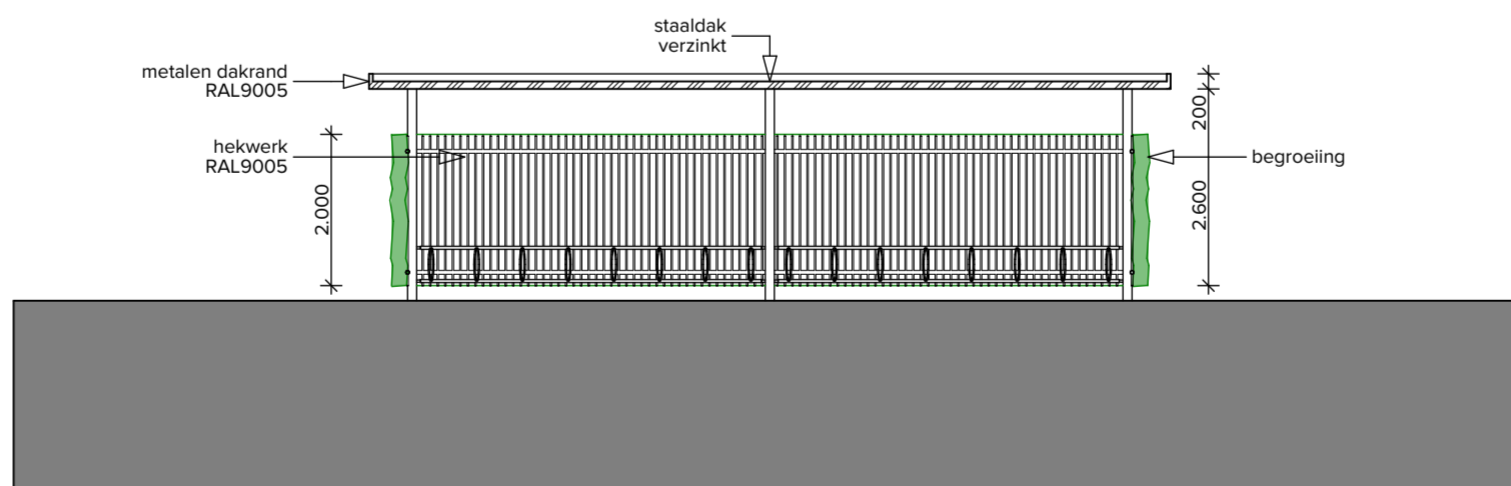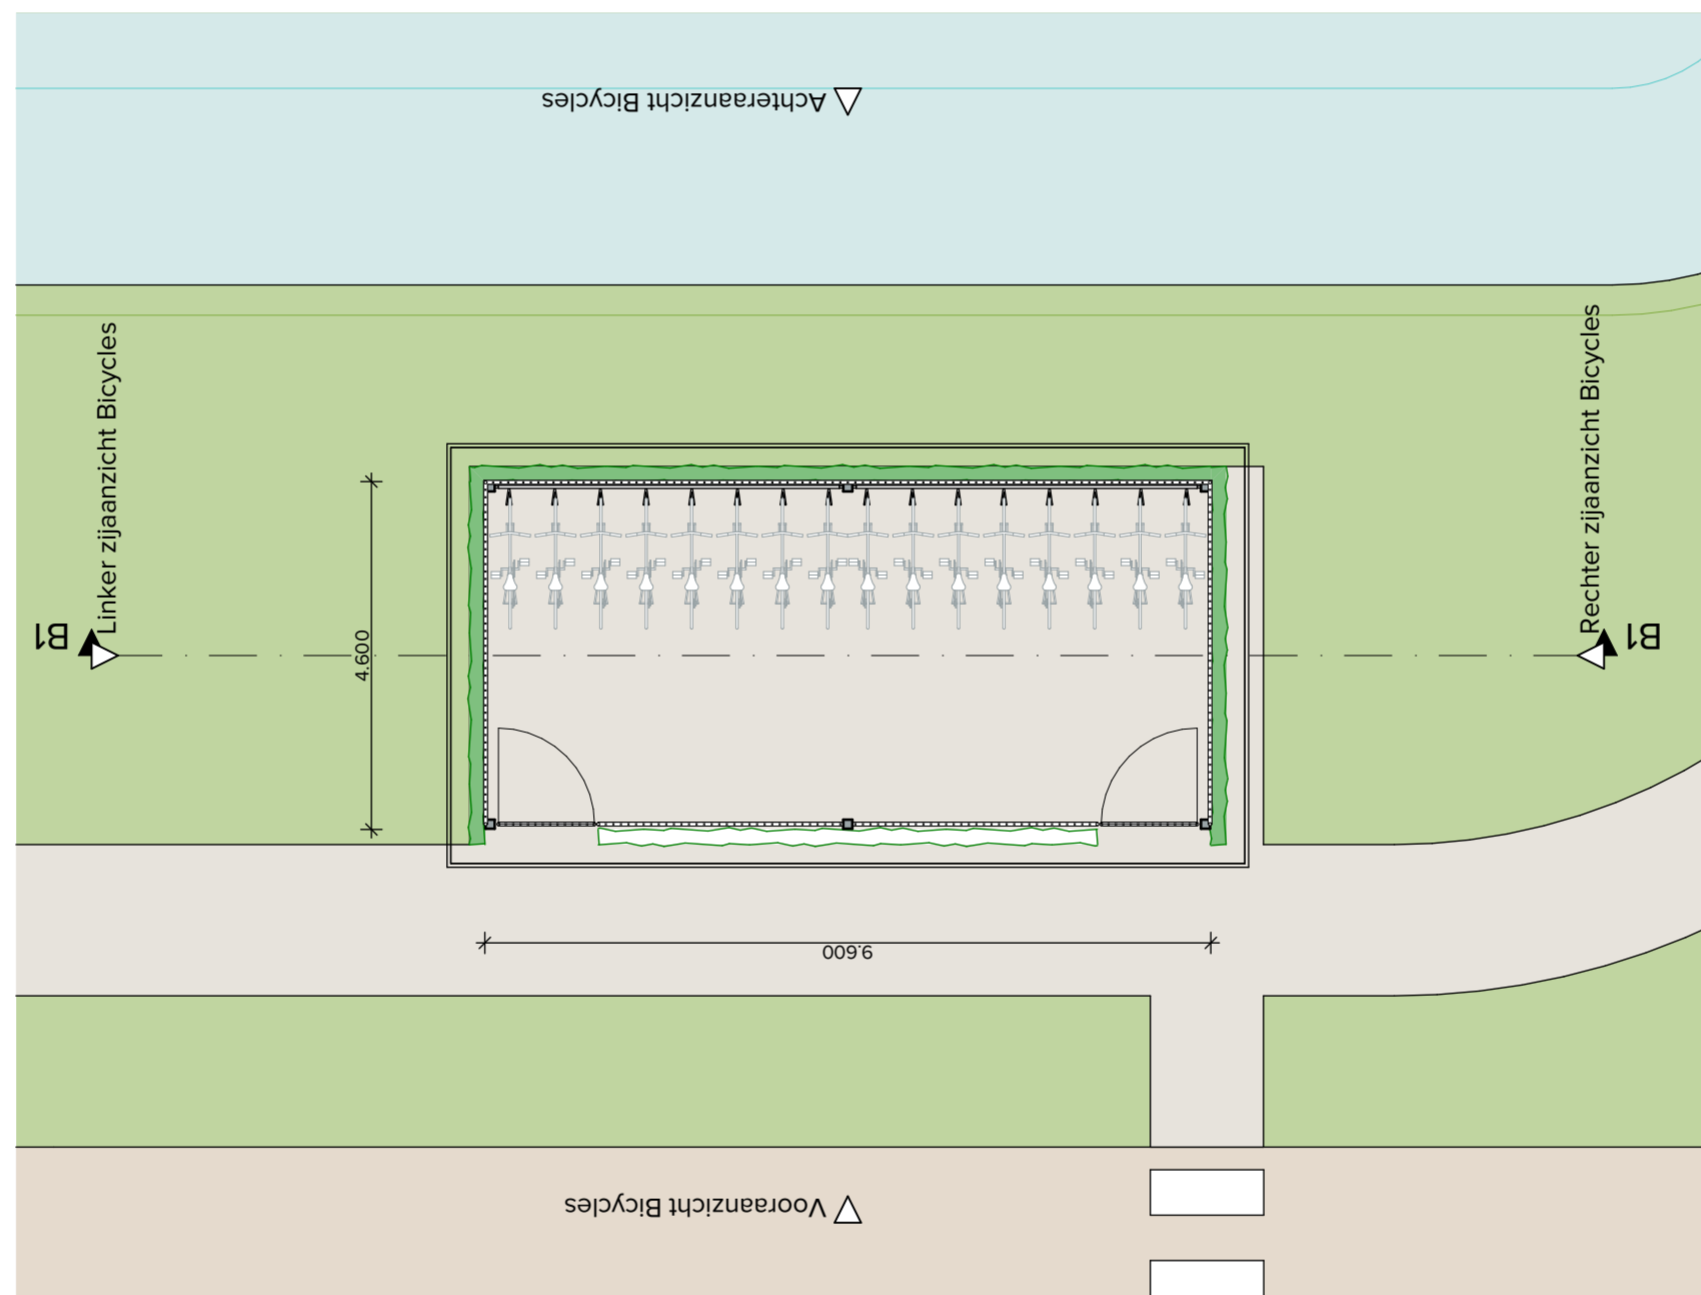

Section B1