


dakaanzicht

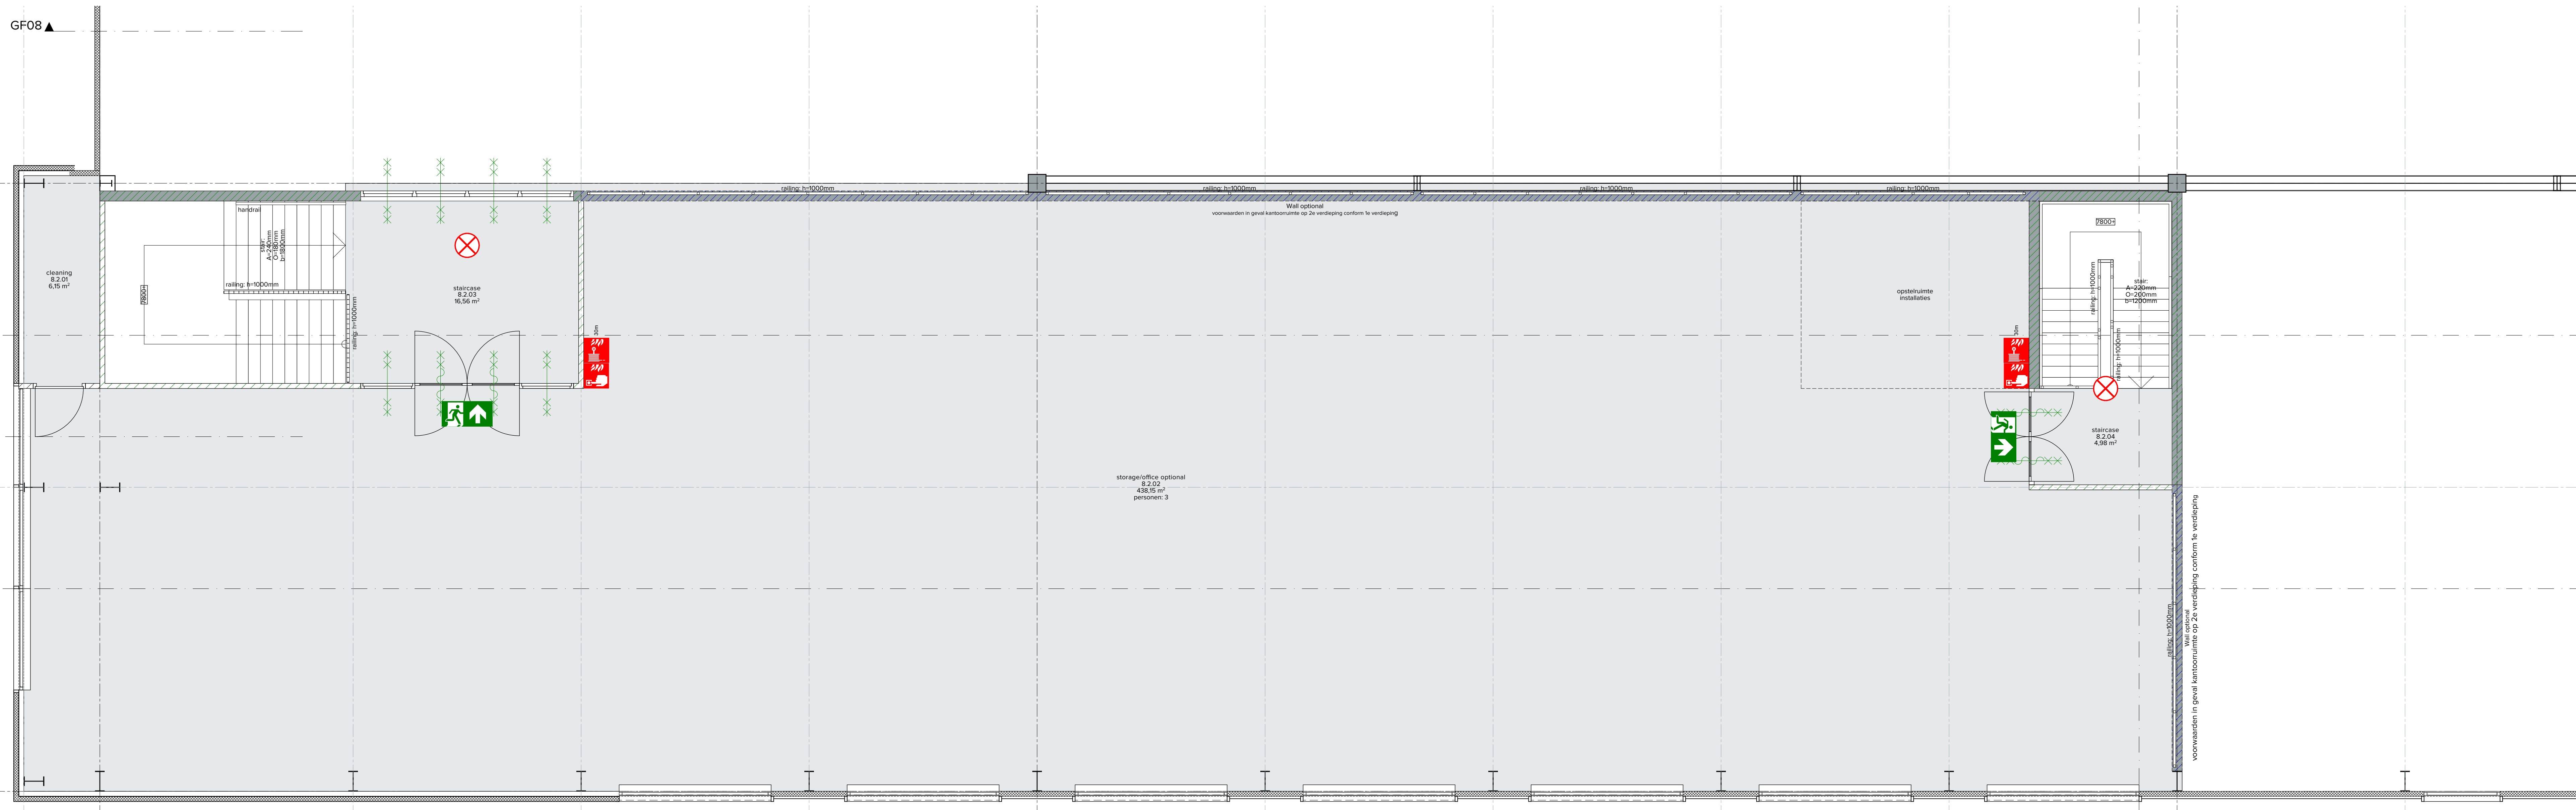

2e verdieping

Behoort bij het besluit van
burgemeester en wethouders van
de gemeente Hoosdrecht
Registratienummer 2019WB0397