


Voorgevel 1

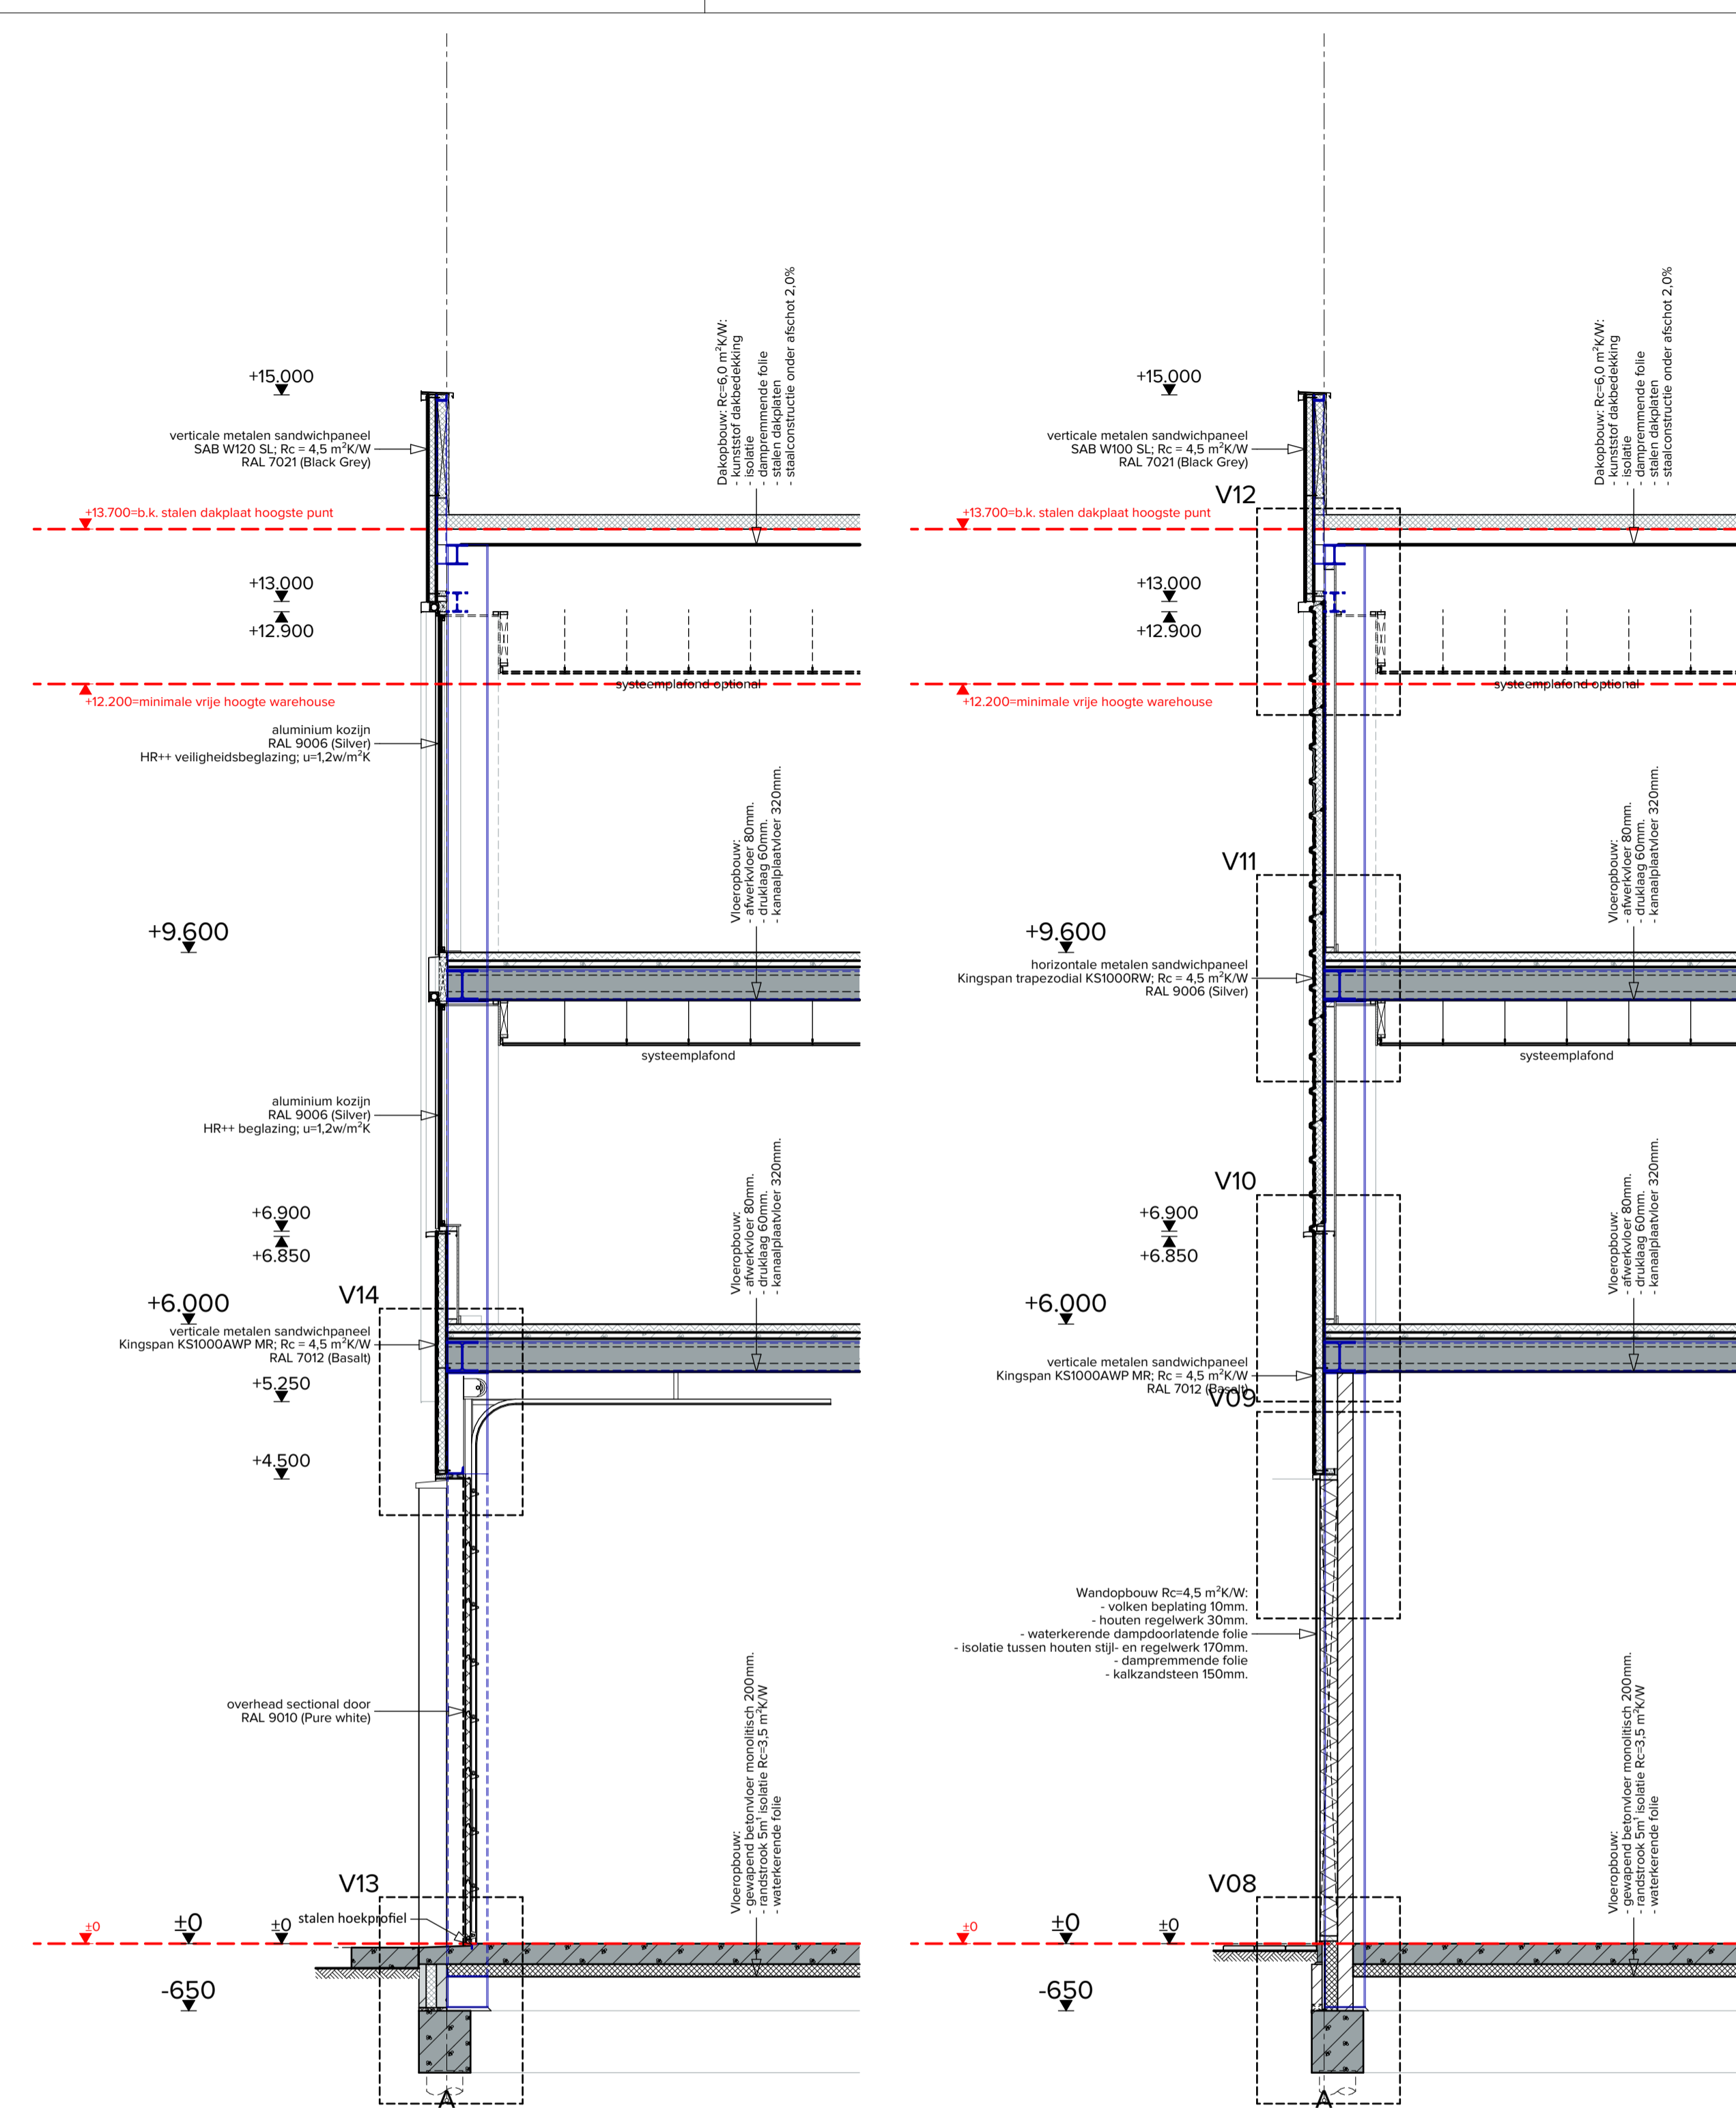

Gevelfragment 03

Gevelfragment 02

Behoort bij het besluit van burgemeester en wethouders van de gemeente Roosendaal Registratienummer 2019WB0397