


Doorsnede 11/12

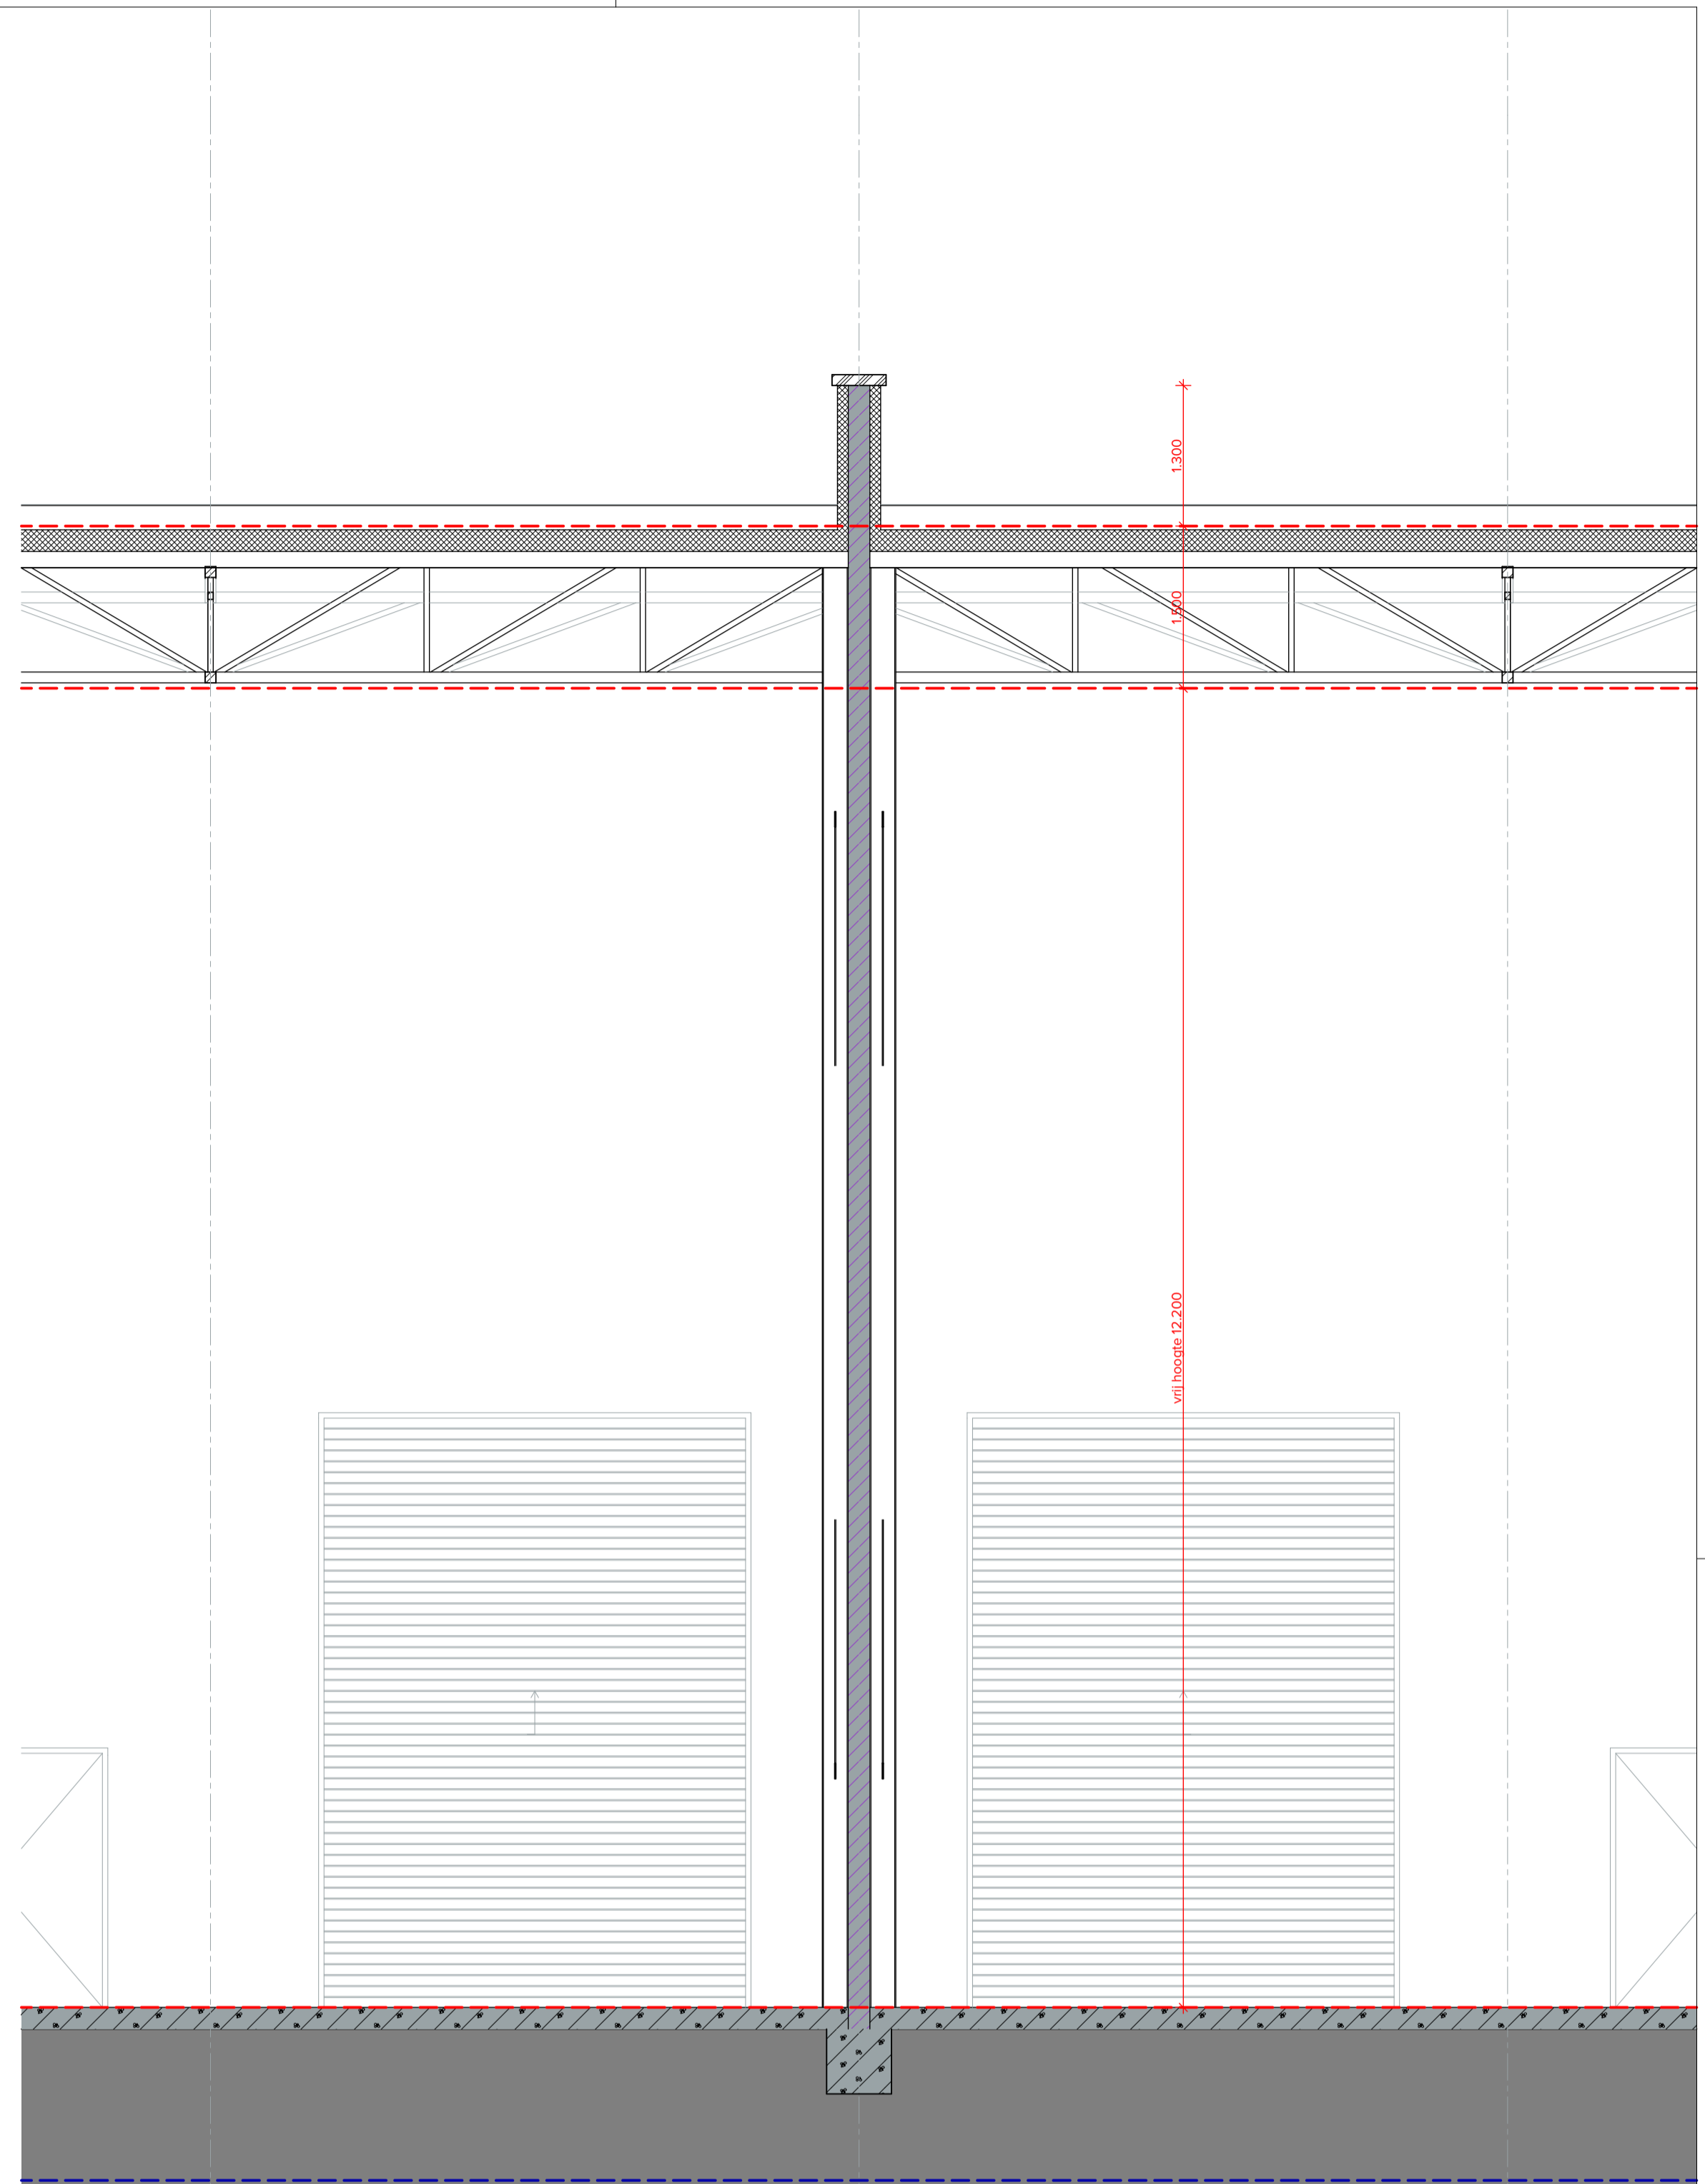

Doorsnede 11/12

Behoort bij het besluit van burgemeester en wethouders van de gemeente Roosendaal Registratienummer 2019WB0397

stripesarchitects
architectuur-kennis-advies

architecten BNA
Torenallee 45
5617 BA Eindhoven
+31 (0)40 714630
info@stripesarchitects.nl
www.stripesarchitects.nl

Campus A58
Bredeseeweg 187 te Roosendaal
i.o.v. LOGISTICS CAPITAL PARTNERS
definitief ontwerp
doorsnede 11-12

formaat: A1
schaal: 1:50
versie: 2 | omgevingsvergunning
datum: 30-04-2019 | RTH
1601DO-301.1

Deze tekening blijft eigendom van stripesarchitects en mag zonder onze schriftelijke toestemming niet worden gekopieerd, noch aan derden worden verstrekt, of ter inzage worden gegeven.