


Doorsnede 9/10

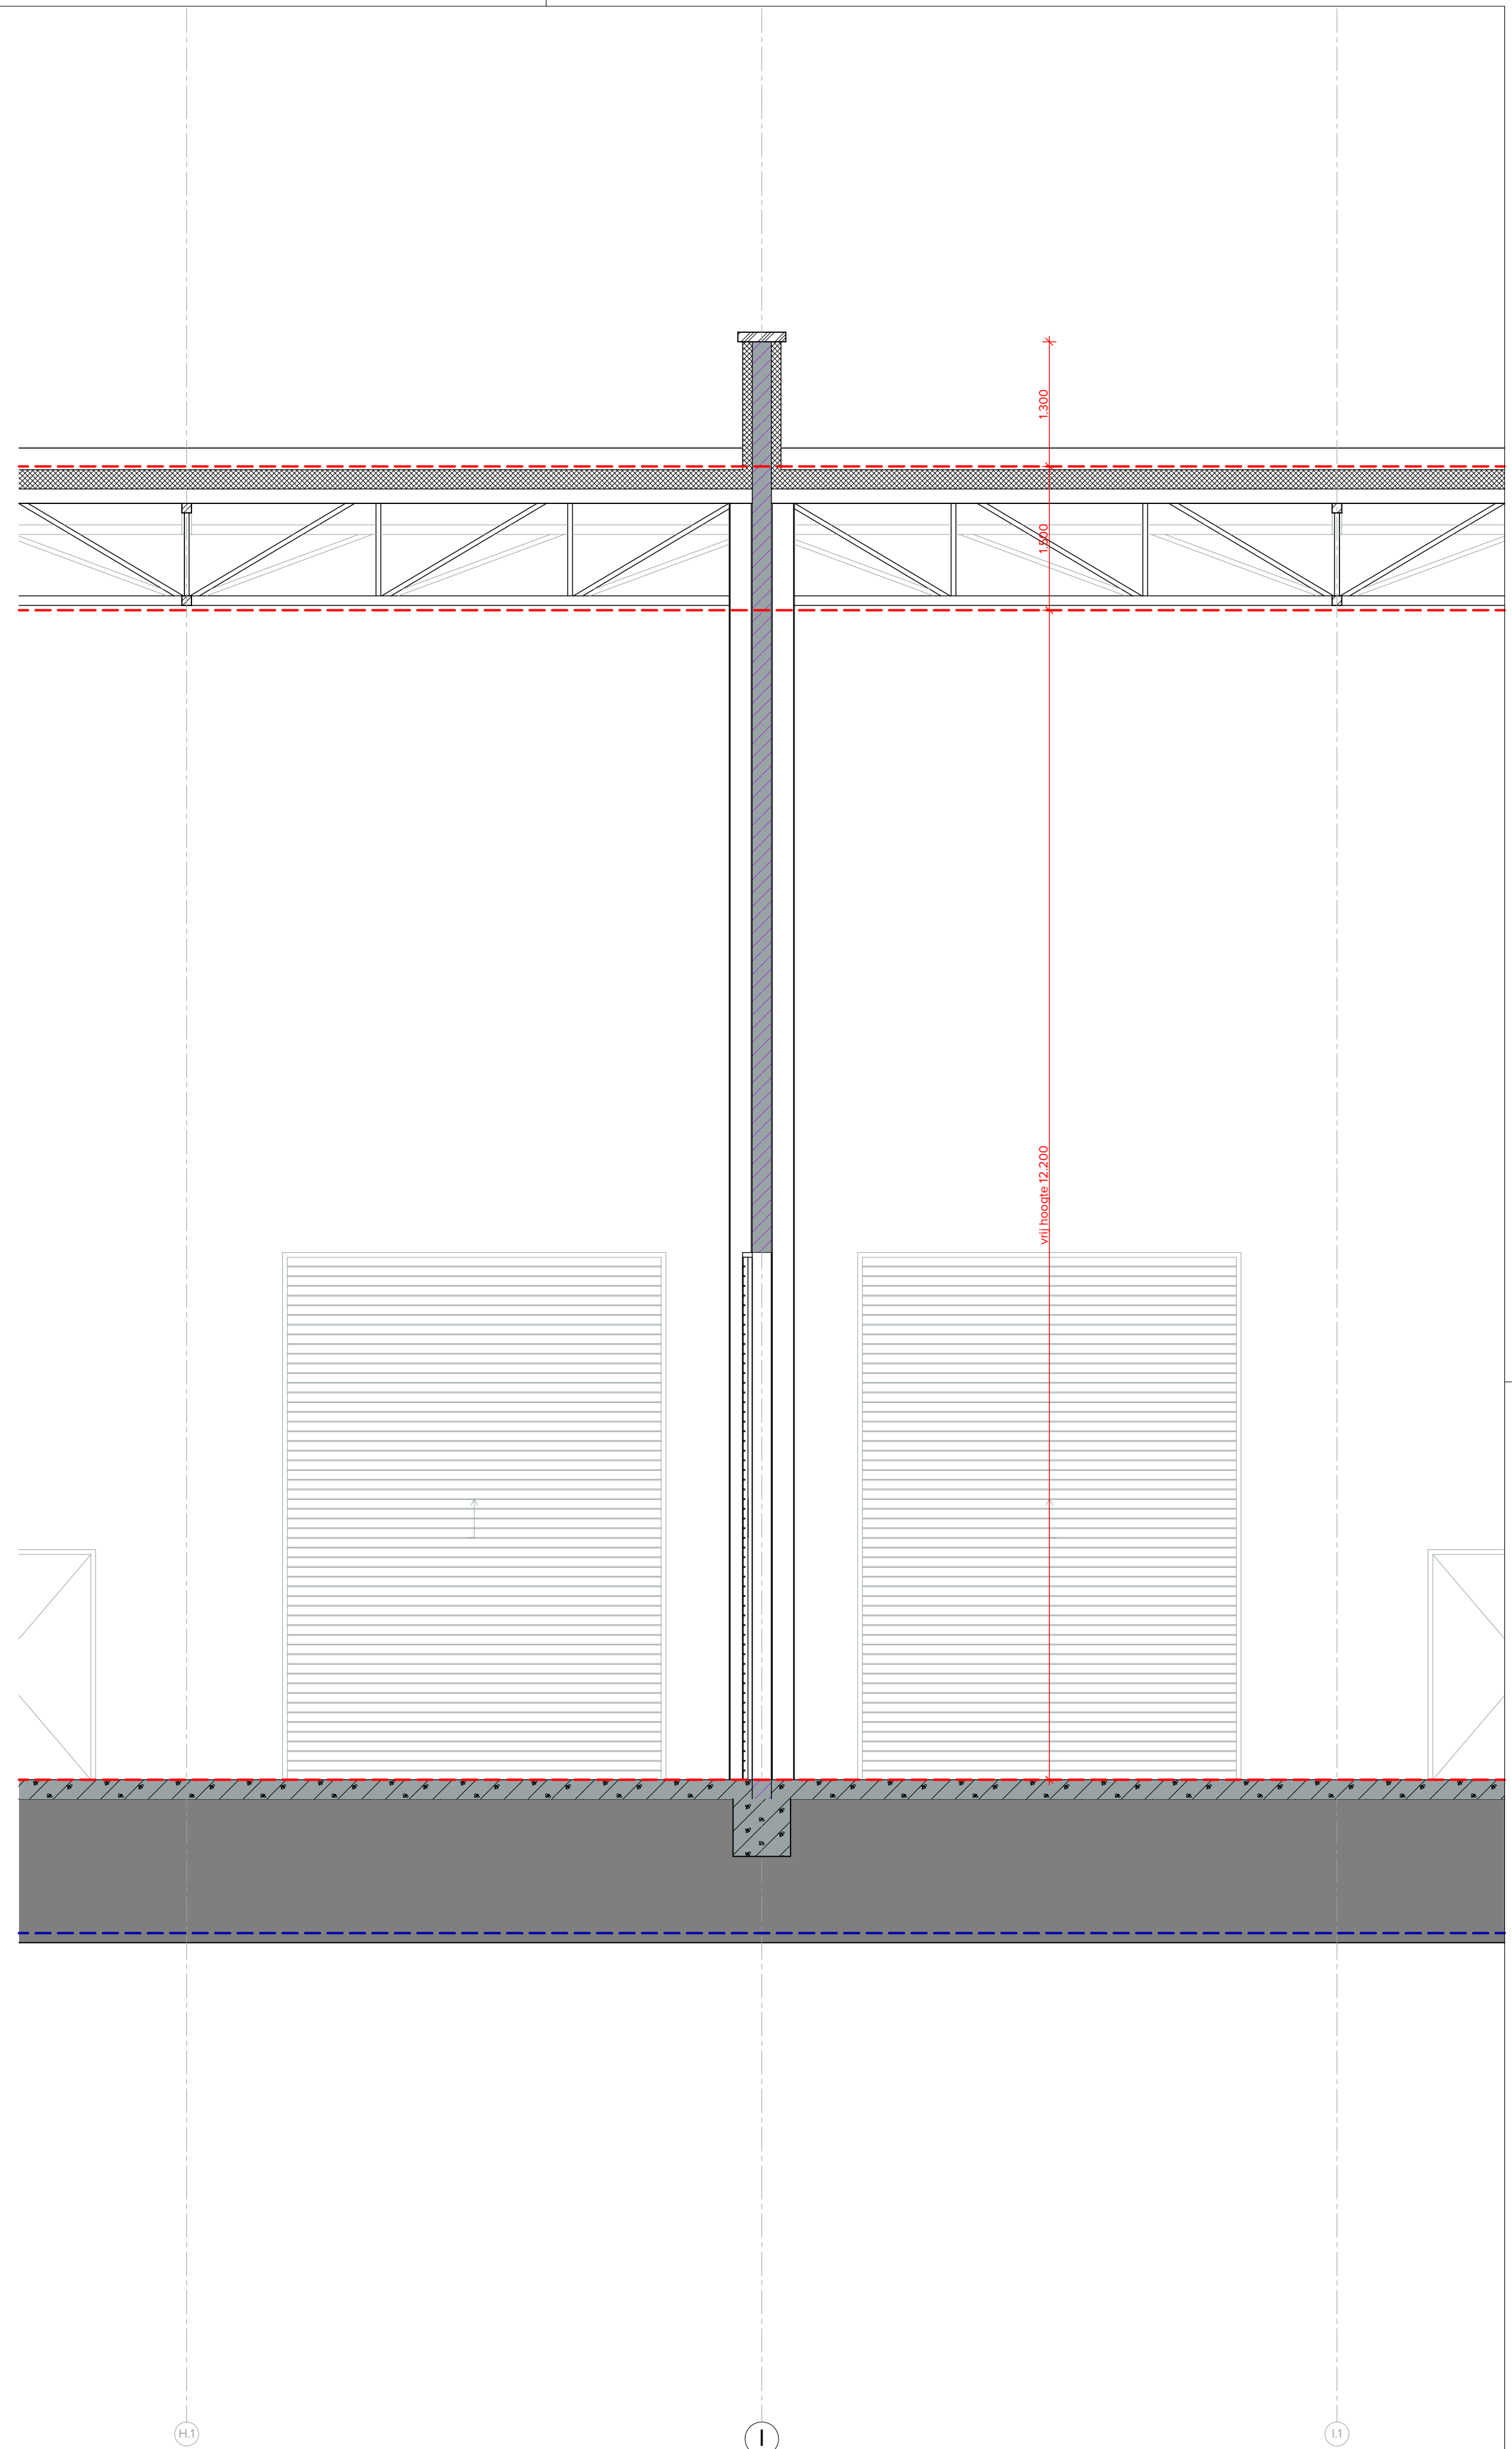

Doorsnede 9/10