


Doorsnede 7/8

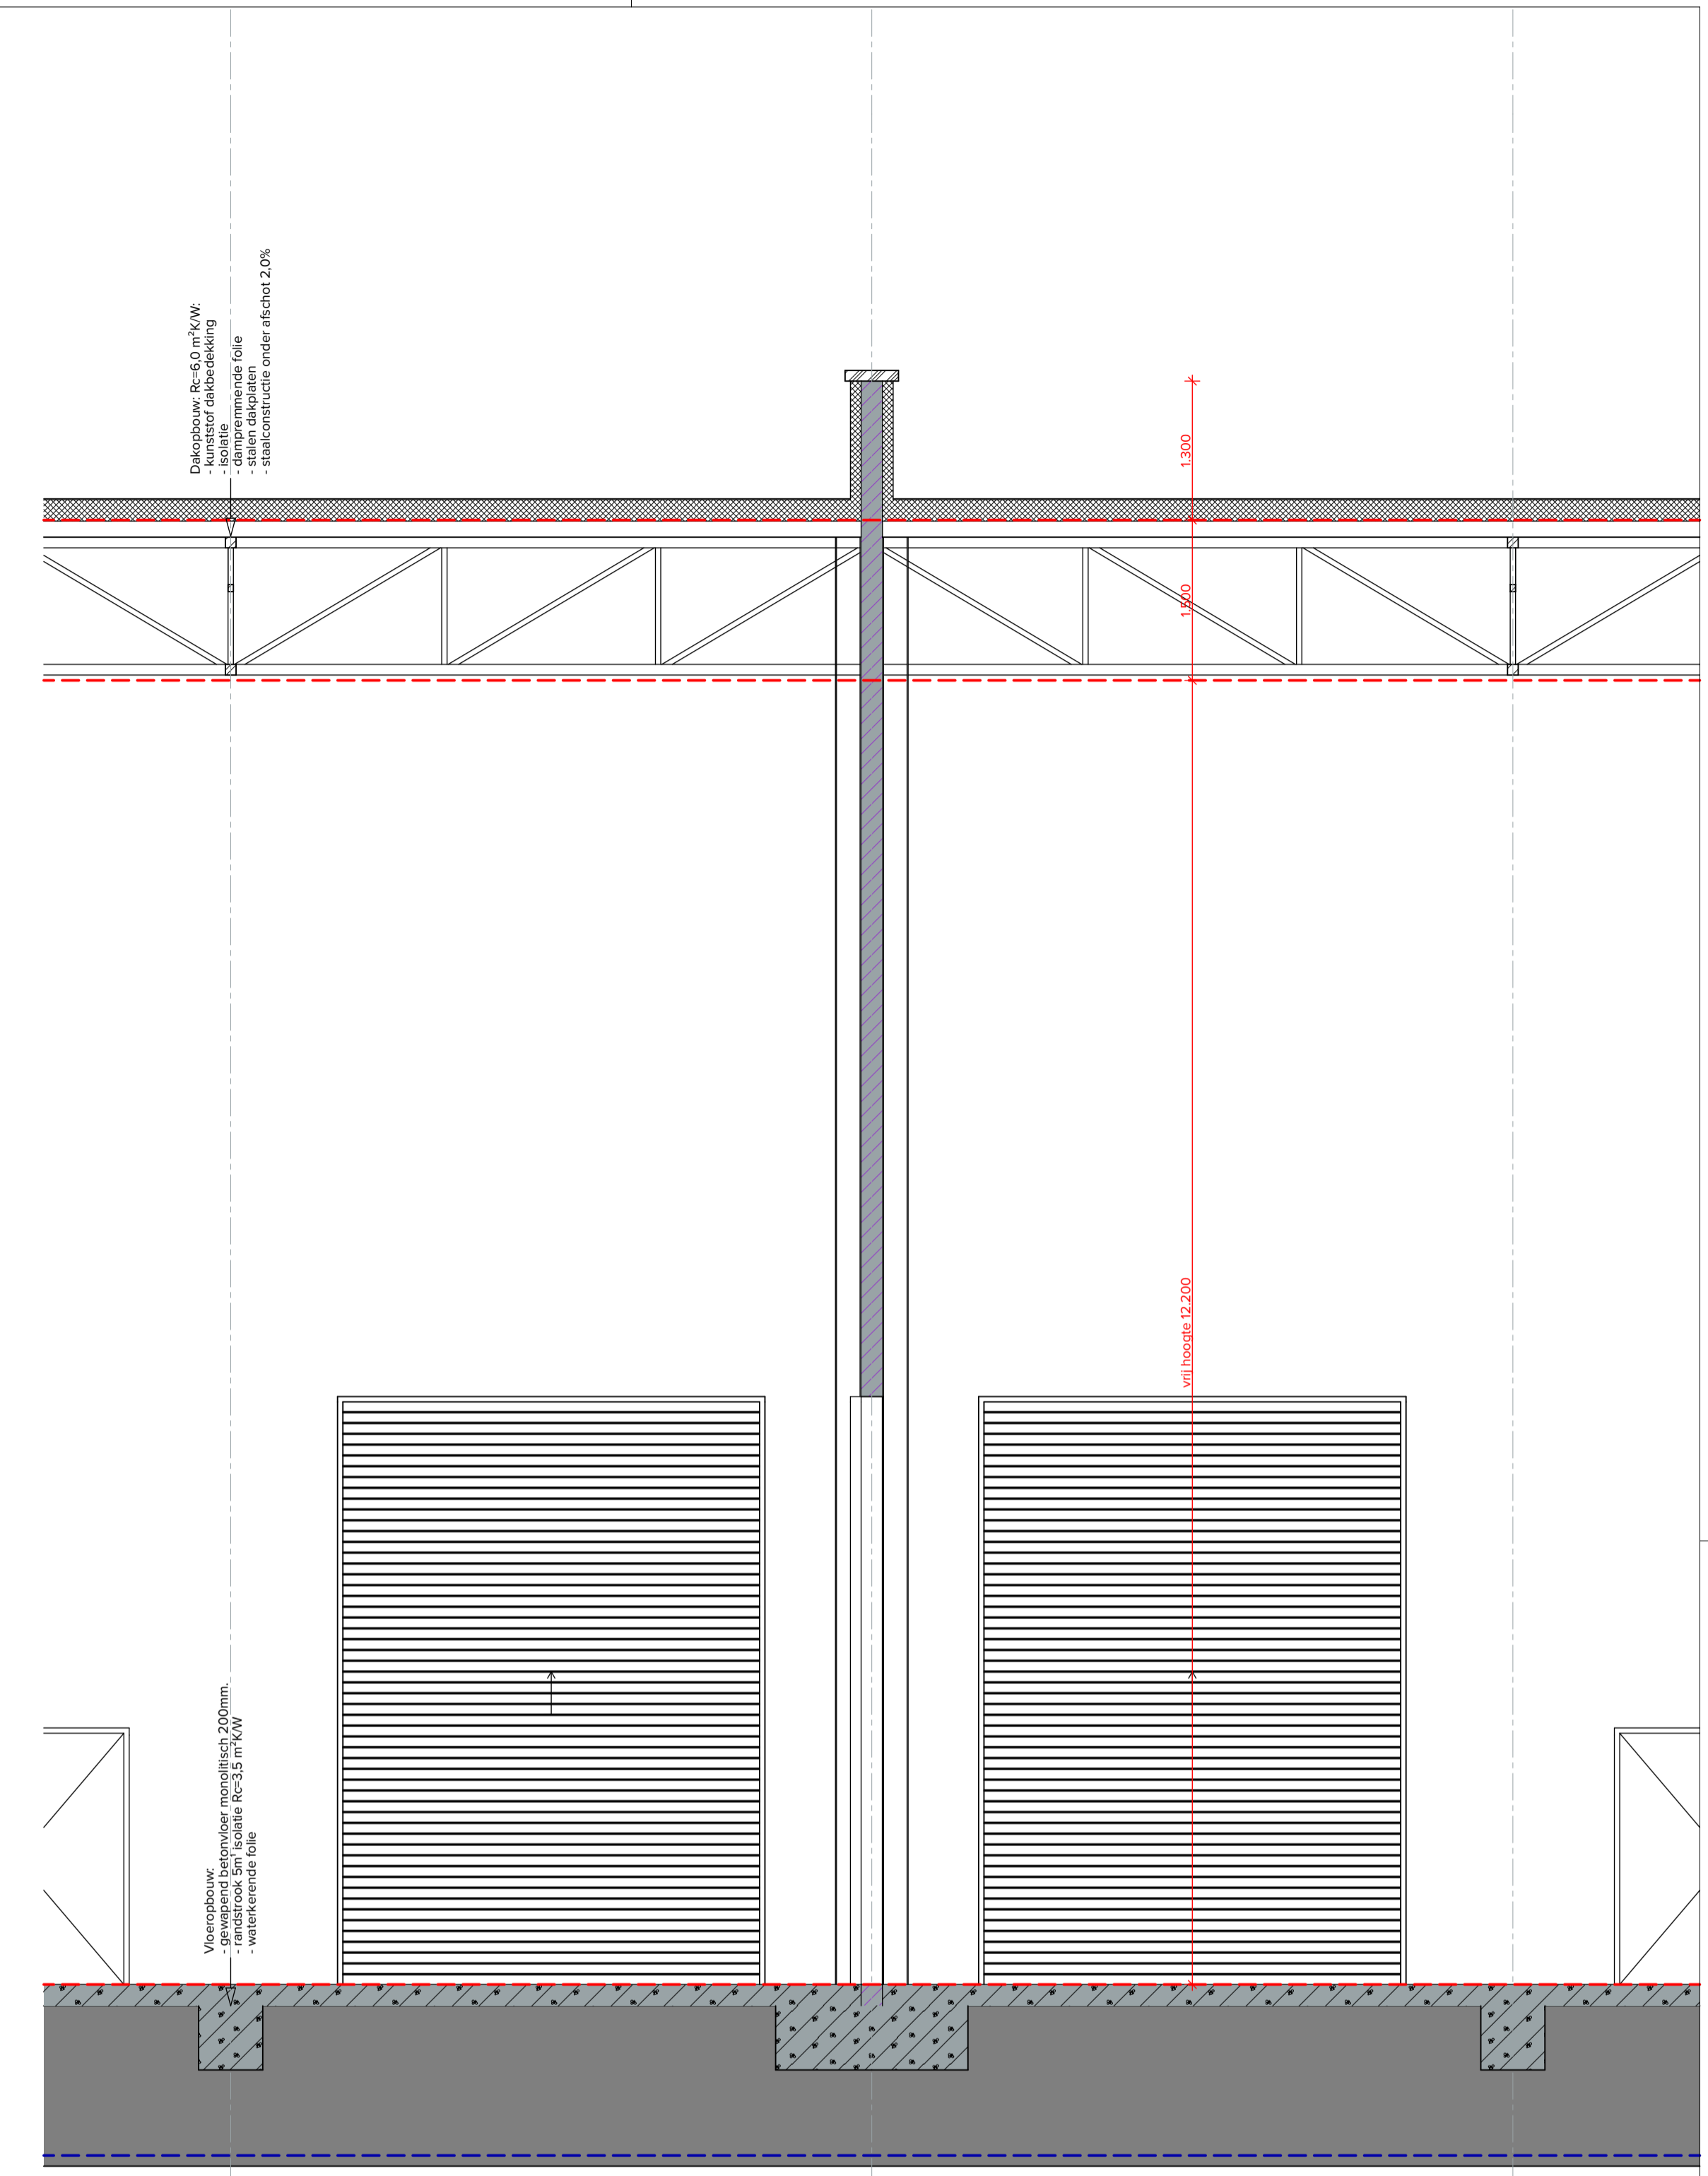

Doorsnede 7/8

Behoort bij het besluit van
 burgemeester en wethouders van
 de gemeente Roosendaal
 Registratienummer 2019WB0397